
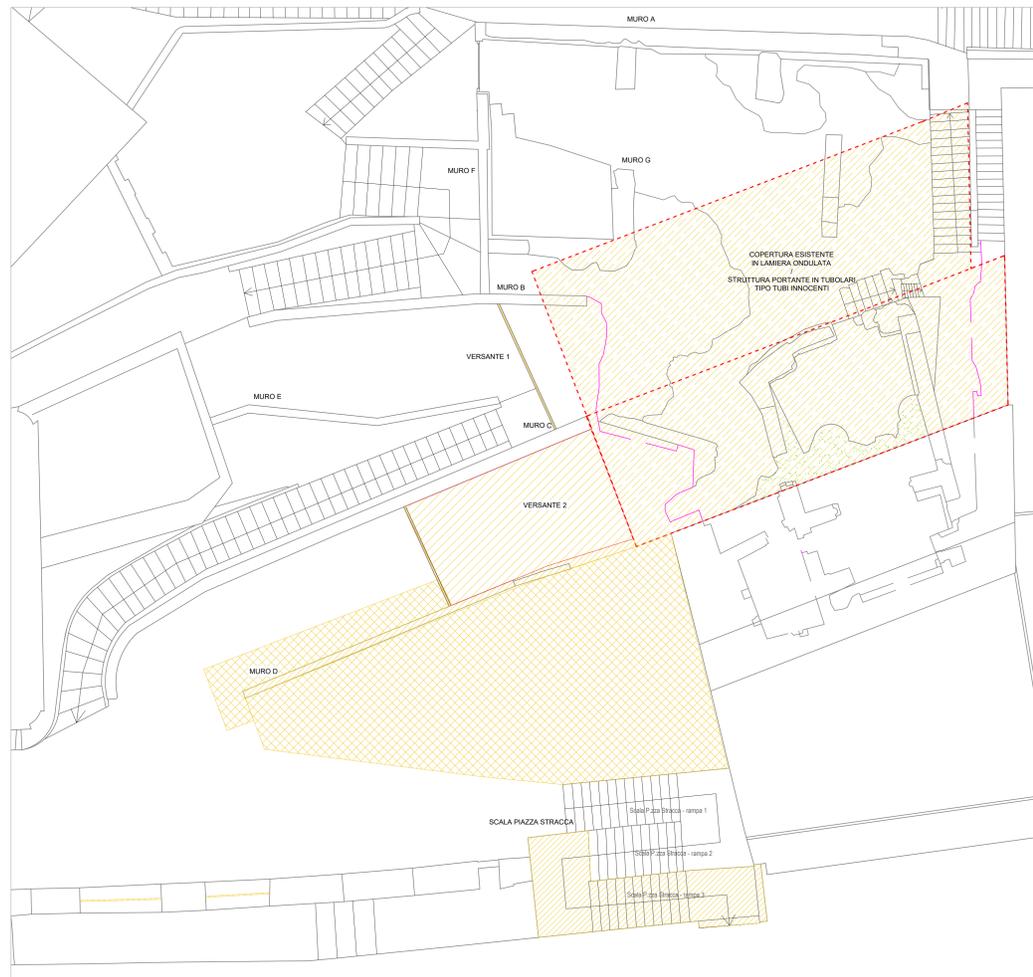




COPERTURA ESISTENTE
(ingombro)
203.98 mq

dimensioni copertura esistente
1: 5.9m x 15.8m
2: 6.15m x 17.7m

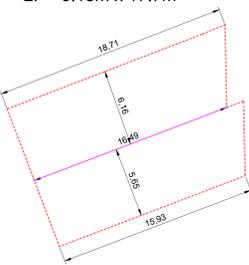



1 Pianta +34 - Demolizioni
Scala 1:100

NUOVA COPERTURA
240.09 mq

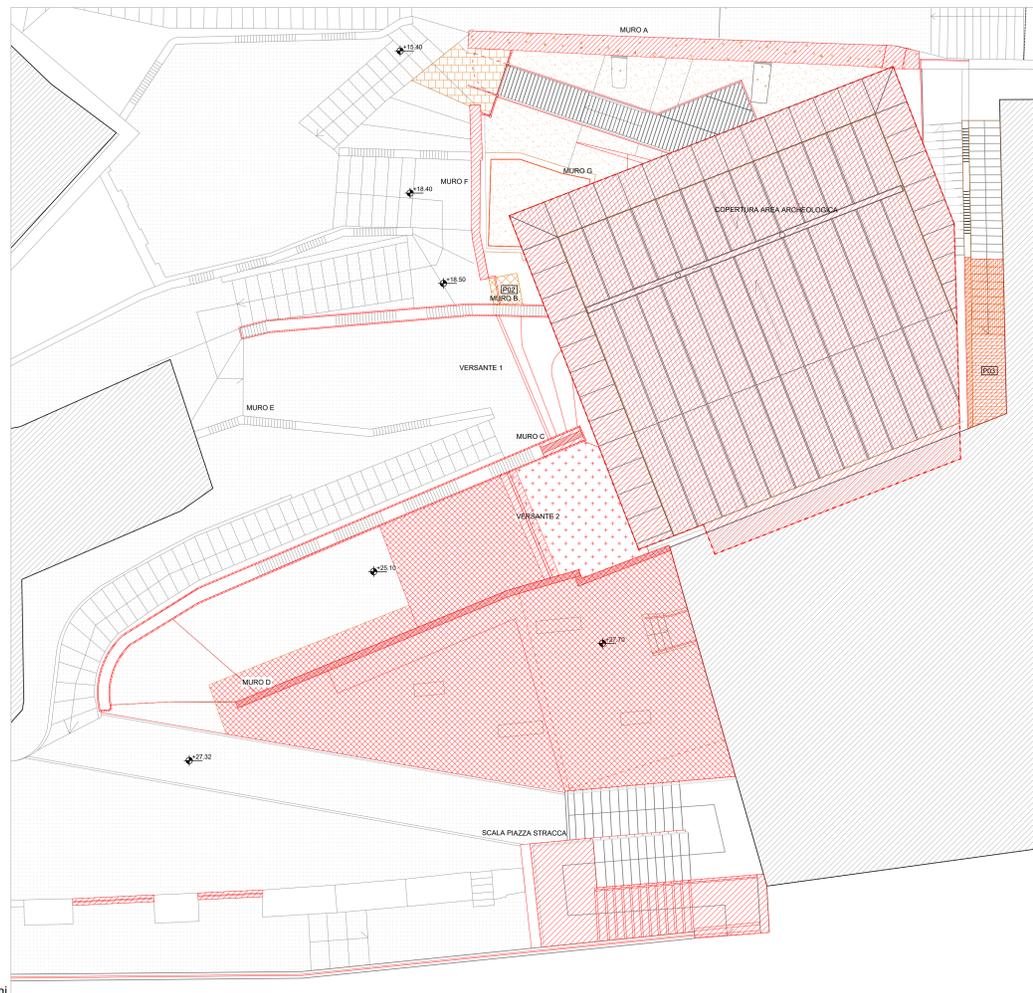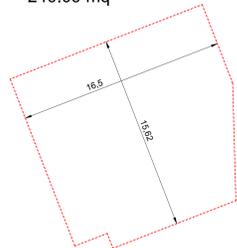


3 Pianta +34 - Ricostruzioni
Scala 1:100

VERSANTI 0-1
Rimozione terreno
quote rustico

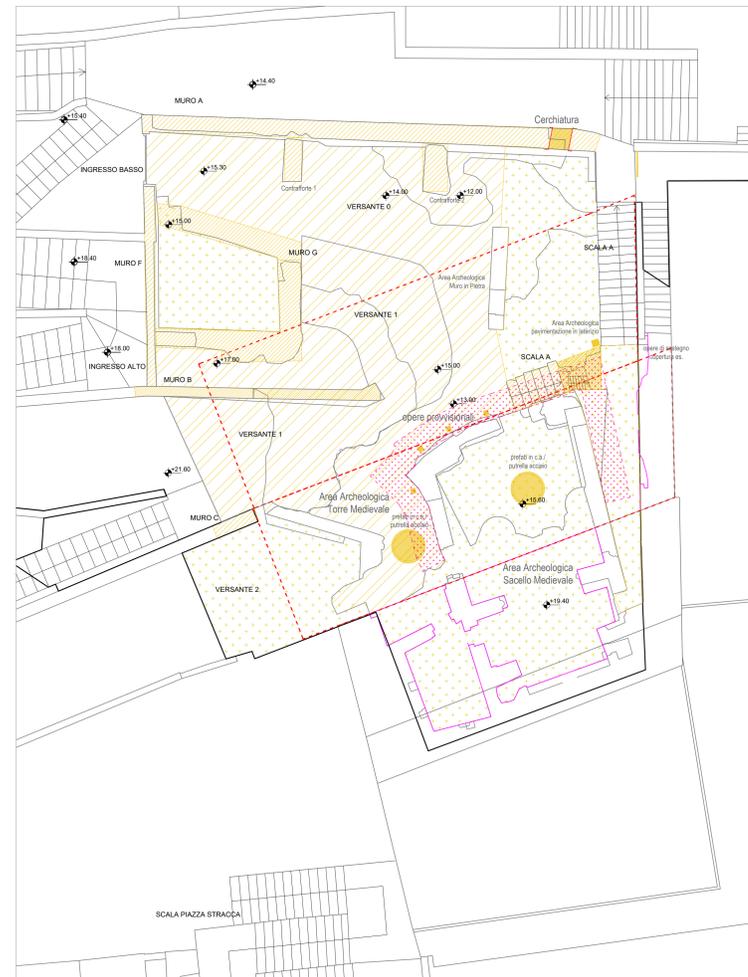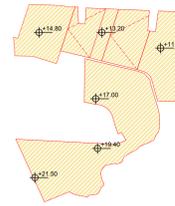


2 Pianta +23 - Demolizioni
Scala 1:100

VERSANTE 1
Area interessata da intervento
in spritzbeton

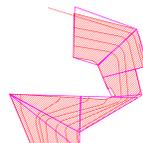


h media= 7m ca
sviluppo lineare= 16m ca (due
Area spritzbeton= 115mq

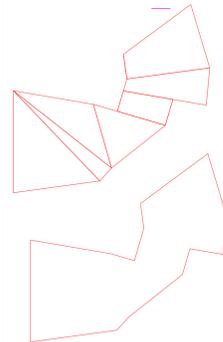

4 Pianta +23 - Ricostruzioni
Scala 1:100



SIMBOLI GRAFICI

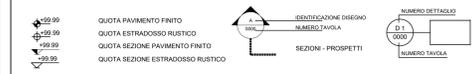

DEMOLIZIONI

- Rimozione terreno
- Rimozione e pittura superficiale delle murature
- Rimozione pavimentazioni in portico
- Rimozione strutture in elevazione
- Rimozione e pittura in adiacenza a resti archeologici
- Opere provvisoriai - aree di ingombro

RICOSTRUZIONI

- Ricostruzioni

NOTE

Area interessata da intervento in spritzbeton

COMUNE DI ANCONA

TI WATERFRONT DI ANCONA 3.0 - POR FERS MARCHE 2014-20 - ASSE 6 - AZ. 16.1
PERCORSO ARCHEOLOGICO PALAZZO DEGLI ANZIANI-SACELLO MEDIOEVALE PIAZZALE DANTE ALIGHIERI- CASA DEL CAPITANO. RESTAURO E VALORIZZAZIONE CAPISALI STORICI E SPAZI APERTI.

Progetto Esecutivo
Responsabile Unico del Procedimento Arch. Claudio Certarini

Progettazione architettonica
ABOR Architetto Associato
Mondani Roscani Architetto Associato
Via della Vittoria, 14 - 60123 Ancona

Progettazione strutturale
Studio di Ingegneria Talenti
Piazza Garibaldi, 15 - 60121 Ancona

Progettazione impianti
SIGEA srl
Via C. Battisti n. 1 - 00022 Castelnuovo (AN)

Consulenti
Architetto Dott.ssa Chiara Ceserani - Geologo Dott. Maurizio Maiorano

Elaborato: Demolizioni e Ricostruzioni - Pianta E AR PL 201

Elaborato	Fase	Autore	Data	Descrizione
201	Elaborato	E	2022	Elaborato
201	Verificato	PL	2022	Verificato
201	Elaborato	AR	2022	Elaborato
201	Progettato	E	2022	Progettato