




# COMUNE DI ANCONA

DIREZIONE MANUTENZIONI, TRAMIA E PROTEZIONE CIVILE  
U.O. IMMOBILI COMMUNALI, SERVIZI CIMITERIALI, SPP  
SERVIZIO EDILIZIA CIMITERIALE

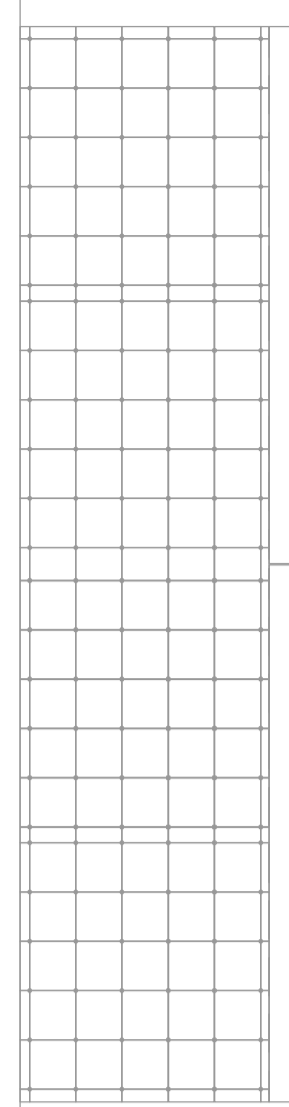

dicembre 2018

LAVORI DI REALIZZAZIONE DEI COLONNARI DENOMINATI  
SERIE 49 b5 e 49 b6 ALL'INTERNO DEL CIMITERO DI TAVERNELLE  
PROGETTO ESECUTIVO

PLANIMETRIA GENERALE  
STATO ATTUALE - STATO FUTURO  
IMPIANTI

## A02

elaborato

scala: 1:100

IL SINDACO: Avv. Valeria MANCINI  
ASSESSORE LL.PP.: Ing. Paolo MANARINI  
DIRIGENTE DIREZIONE: Arch. Giacomo CIRIELLI  
RESPONSABILE DEL PROCEDIMENTO: Ing. Maurizio RONCONI  
PROGETTISTI: Geom. Simone BONCI  
Geom. Gabriele GATTI

COLLABORATORI:

COORDINATORE IN FASE DI PROGETTAZIONE: Geom. Simone BONCI

Fig. 2/18 - Lavori di Realizzazione - Serie 49 b5 e 49 b6 - Tavernelle - Ancona - 12/18/18


# cimitero tavernelle

Serie 49 b5 e 49 b6


LEGENDA:

- LINEA FOGNARIA
- LINEA ELETTRICA

## STATO ATTUALE

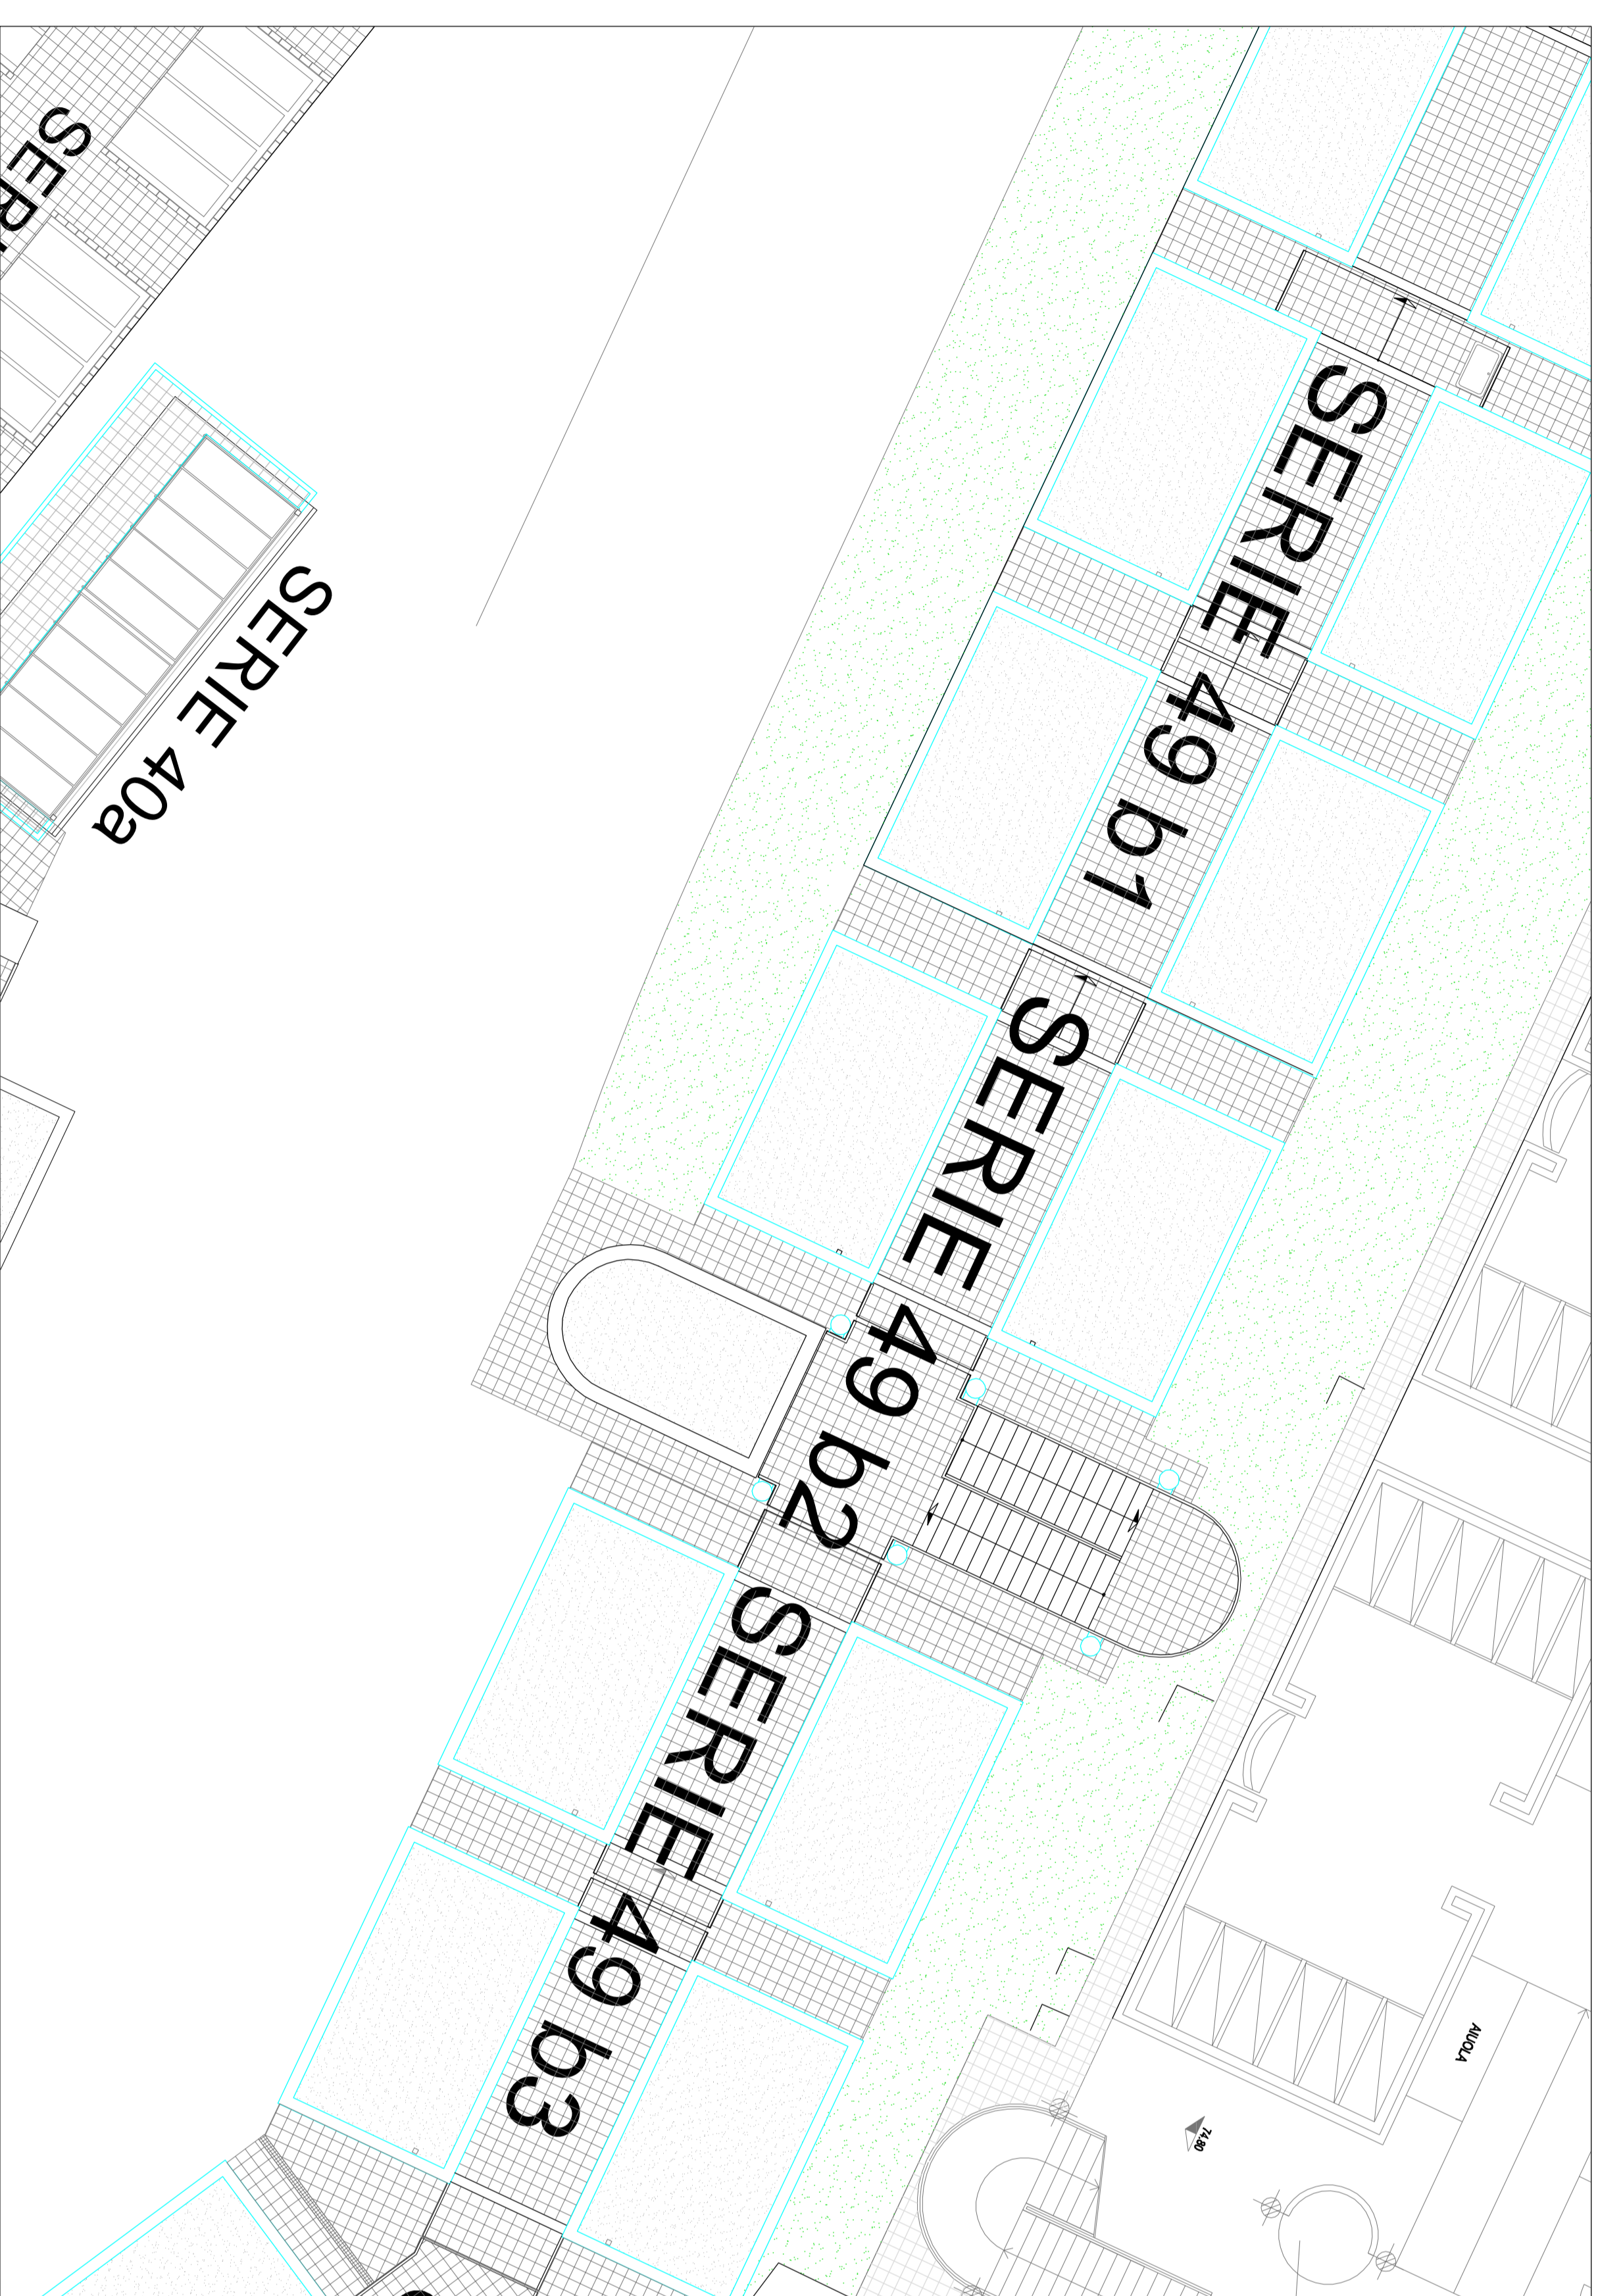

## STATO FUTURO

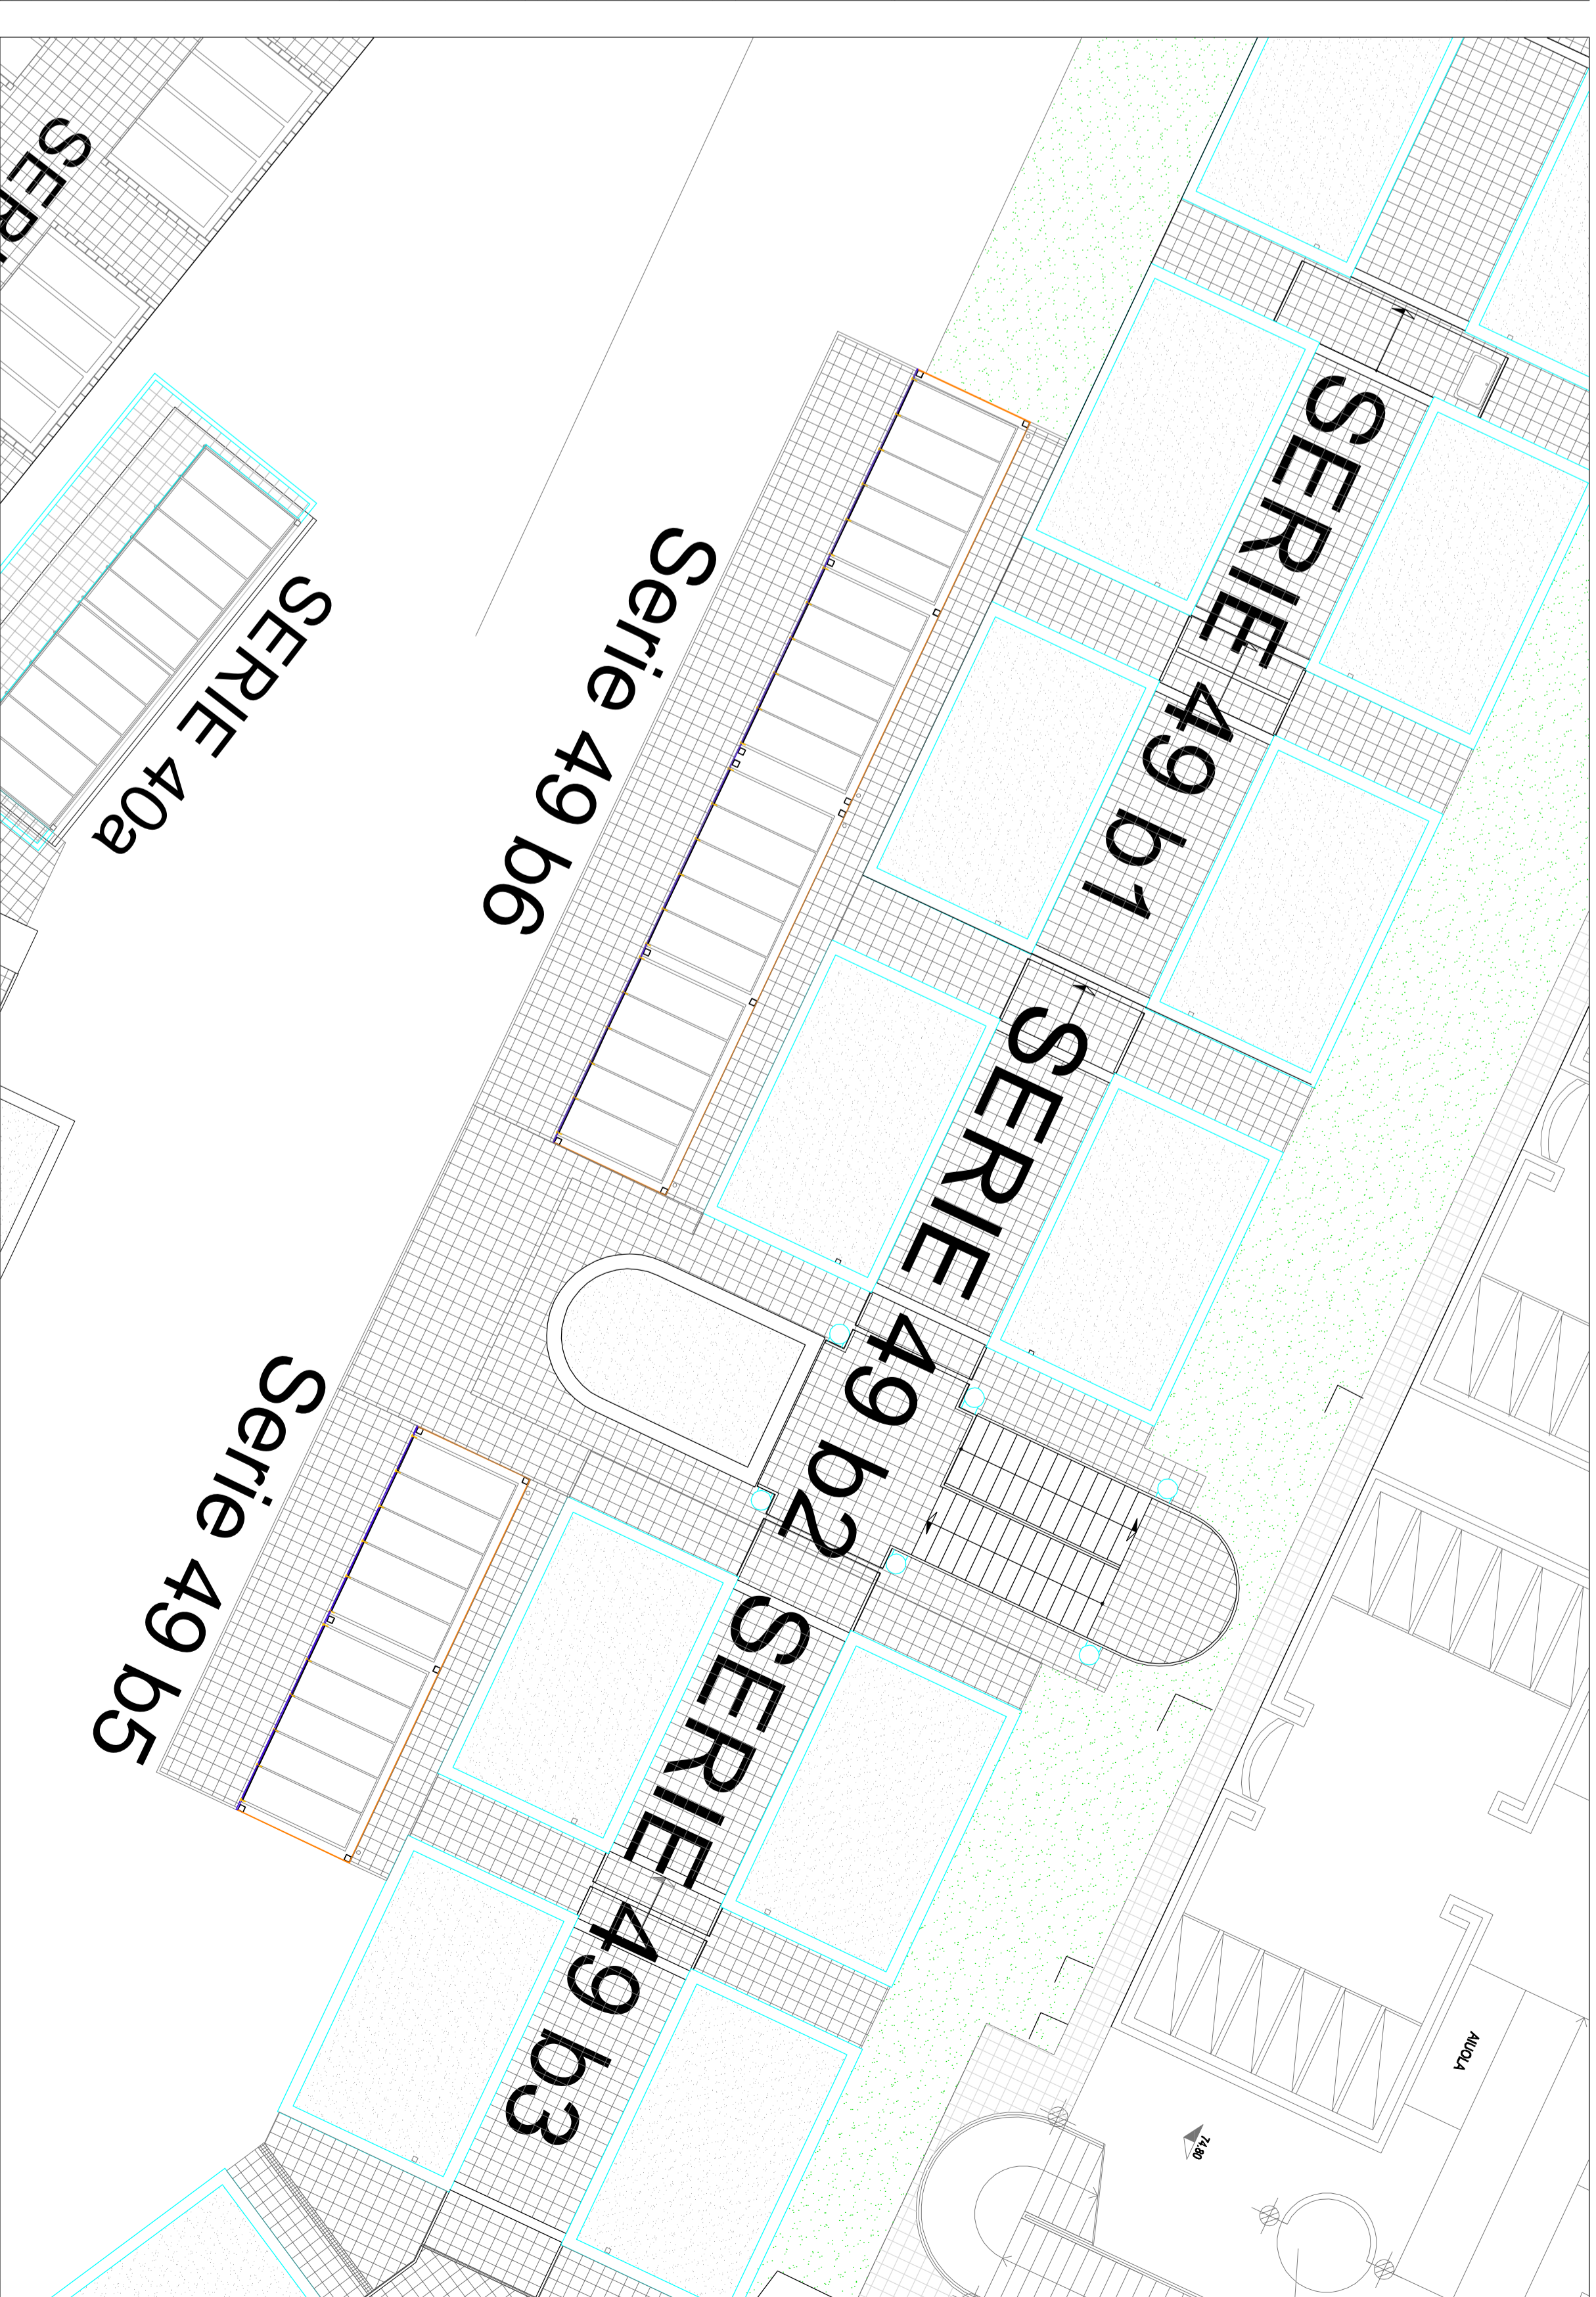

## STATO FUTURO - IMPIANTI

