COMUNE DI ANCONA

DIREZIONE LAVORI PUBBLICI E PROGRAMMAZIONE, GRANDI OPERE RIQUALIFICAZIONE URBANA, SPORT

IMPIANTO COMUNALE – STADIO DORICO
PROGETTO ESECUTIVO

RIFACIMENTO SUP. DI GIOCO IN ERBA ARTIFICIALE CAMPO DA CALCIO E RIFACIMENTO CAMPO CALCIO A 5 IN ERBA ARTIFICIALE CON COPERTURA PRESSOSTATICA
PLANIMETRIA GENERALE DI PROGETTO

TAV. 03

Data: Aprile 2019

Scala: 1:250

GRUPPO DI PROGETTAZIONE
Dott. Ing. Vincenzo MORETTI
Geom. Marco FRADEANI Geom. Daniele BUGARI
Geom. Albano GIUDICI Ing. David FRANCESCANGELI
Geom. Danilo MANZOTTI

IL RESPONSABILE DEL PROCEDIMENTO : Dott. Ing. Vincenzo MORETTI

IL DIRIGENTE DI DIREZIONE : Dott. Ing. Stefano CAPANNELLI
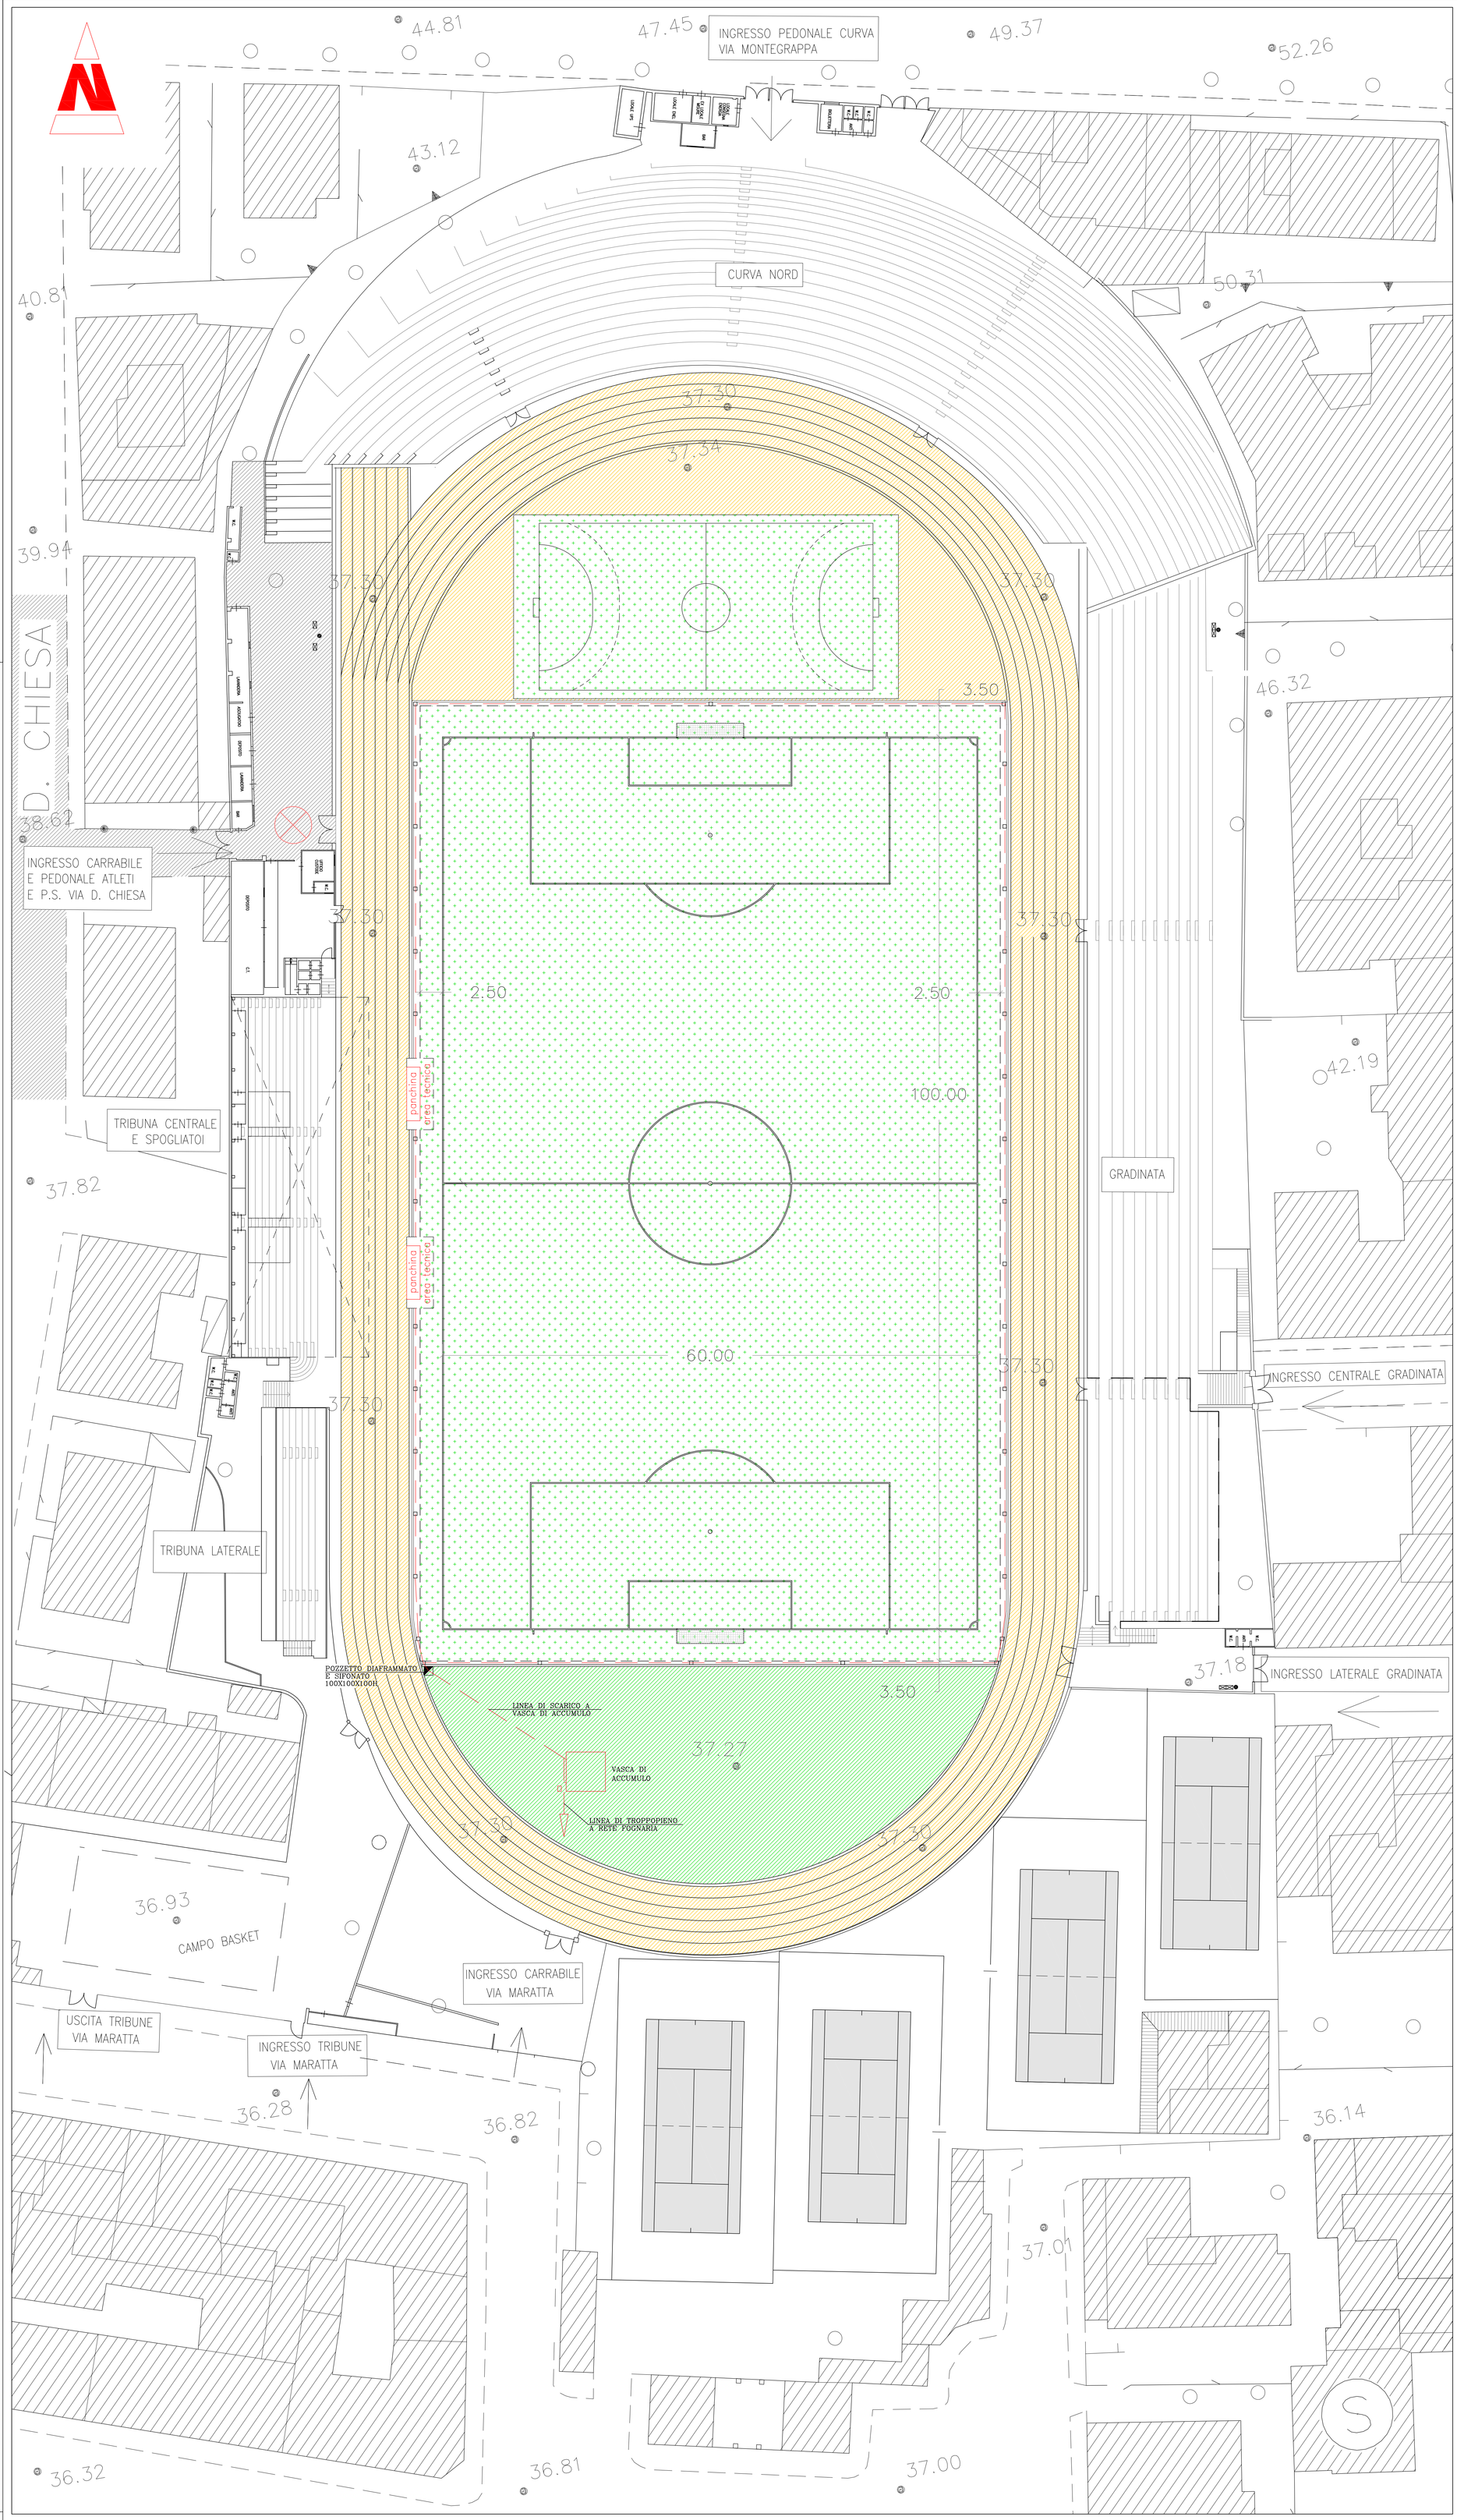
- ERBA NATURALE
- ERBA ARTIFICIALE
- PAV. TARTAN ATLETICA
- PAV. CARRABILE ASFALTO
- ACCESSO MEZZI P.S. AL CAMPO