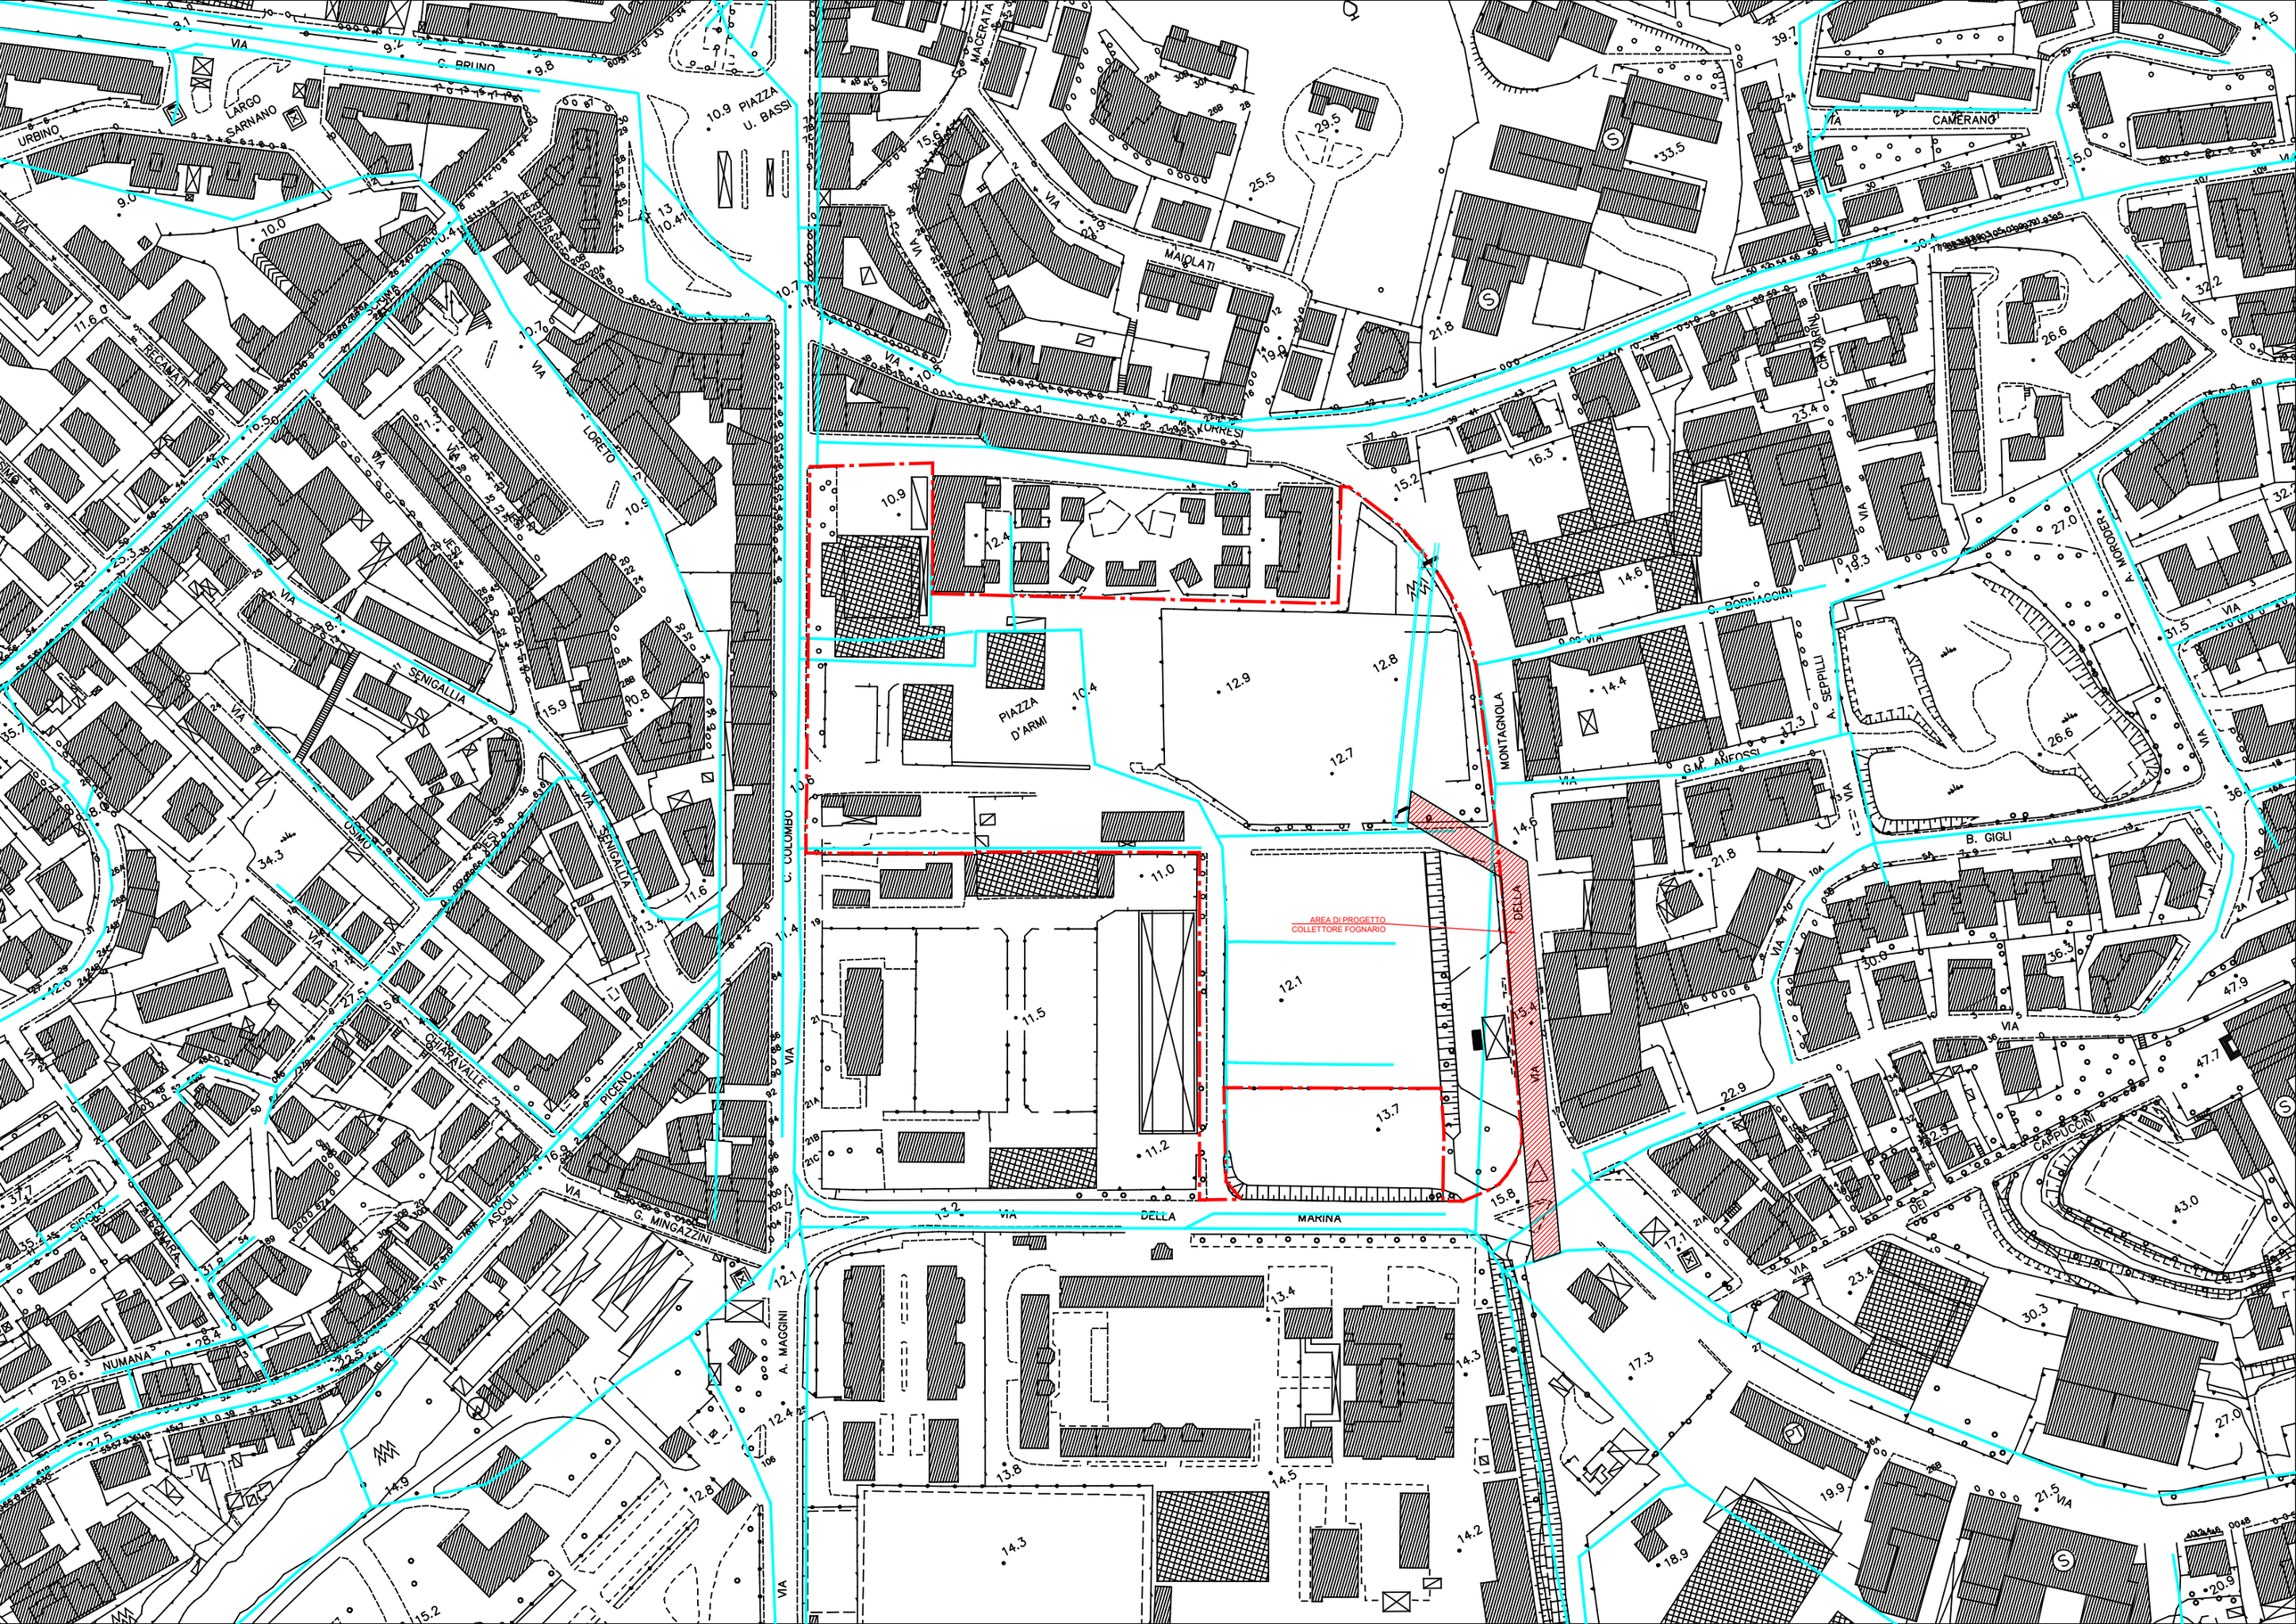

C. BRUNO
LARGO SARNANO
URBINO
PIAZZA U. BASSI
MACERATA
MAIOLATI
CAMERANO
RECANATI
LORETO
SENIGALLIA
USIMO
CHIARAVALLE
PICENO
ASCOLI
G. MINGAZZINI
NUMANA
A. MAGGINI
C. COLOMBO
PIAZZA D'ARMI
MONTAGNOLA
C. BORNACCINI
A. SEPPILLI
G.M. ANFOSSI
B. GIGLI
A. MORODER
CAPPUCCINI
DELLA MARINA
AREA DI PROGETTO
COLLETTORE FOGNARIO