


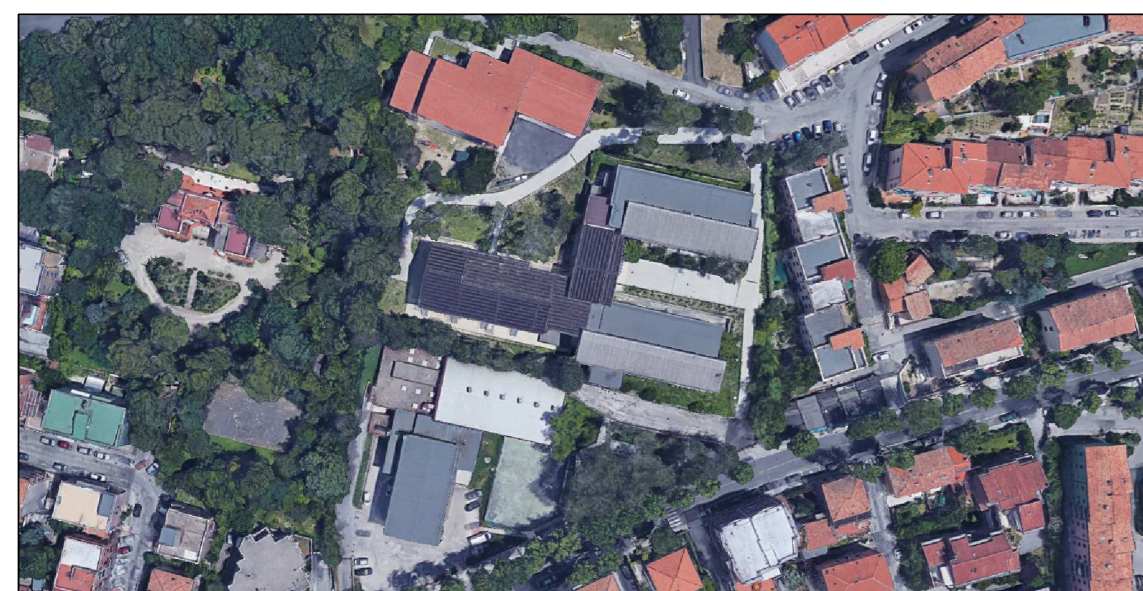

COMUNE DI ANCONA

TITOLO OPERA : **PROGETTO ESECUTIVO  
DEI LAVORI DI ADEGUAMENTO SISMICO DEL  
COMPLESSO SCOLASTICO "DOMENICO SAVIO"  
II INTERVENTO**

TAVOLA :  
**PLANIMETRIE STATO ATTUALE - PIANO TERRA**



**A 10**

SCALA:


1:100

DATA:

APRILE 2019




COMUNE DI ANCONA  
Responsabile del Procedimento: Ing. RICCARDO BORGOGNONI


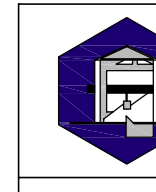


PROGETTISTA ARCHITETTONICO  
Dott. Ing. CLAUDIO BRANCA, Via G. Marconi n.91, 60125 Ancona; tel. 07152535  
e-mail: info@studioprogettazionebranca.it; sito: www.studioprogettazionebranca.it  
cod. fis.: BRNCLD61S16A271Y; p. I.V.A.: 01225940426


Collaboratore: Ing. Claudia Brocchi Dis: Dr. Ing. Ilaria Pierdicca

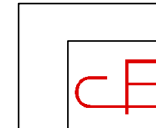

PROGETTISTA IMPIANTI TECNOLOGICI  
Ing. CLAUDIO BORDONI, Via Podgora 29, 60124 Ancona; Cell/Tel 349 132656 / 071 33033  
PEC: claudio.bordoni@ingepi.eu  
cod. fis.: BRDCLD86P27A271O; p. I.V.A.: 02544970425

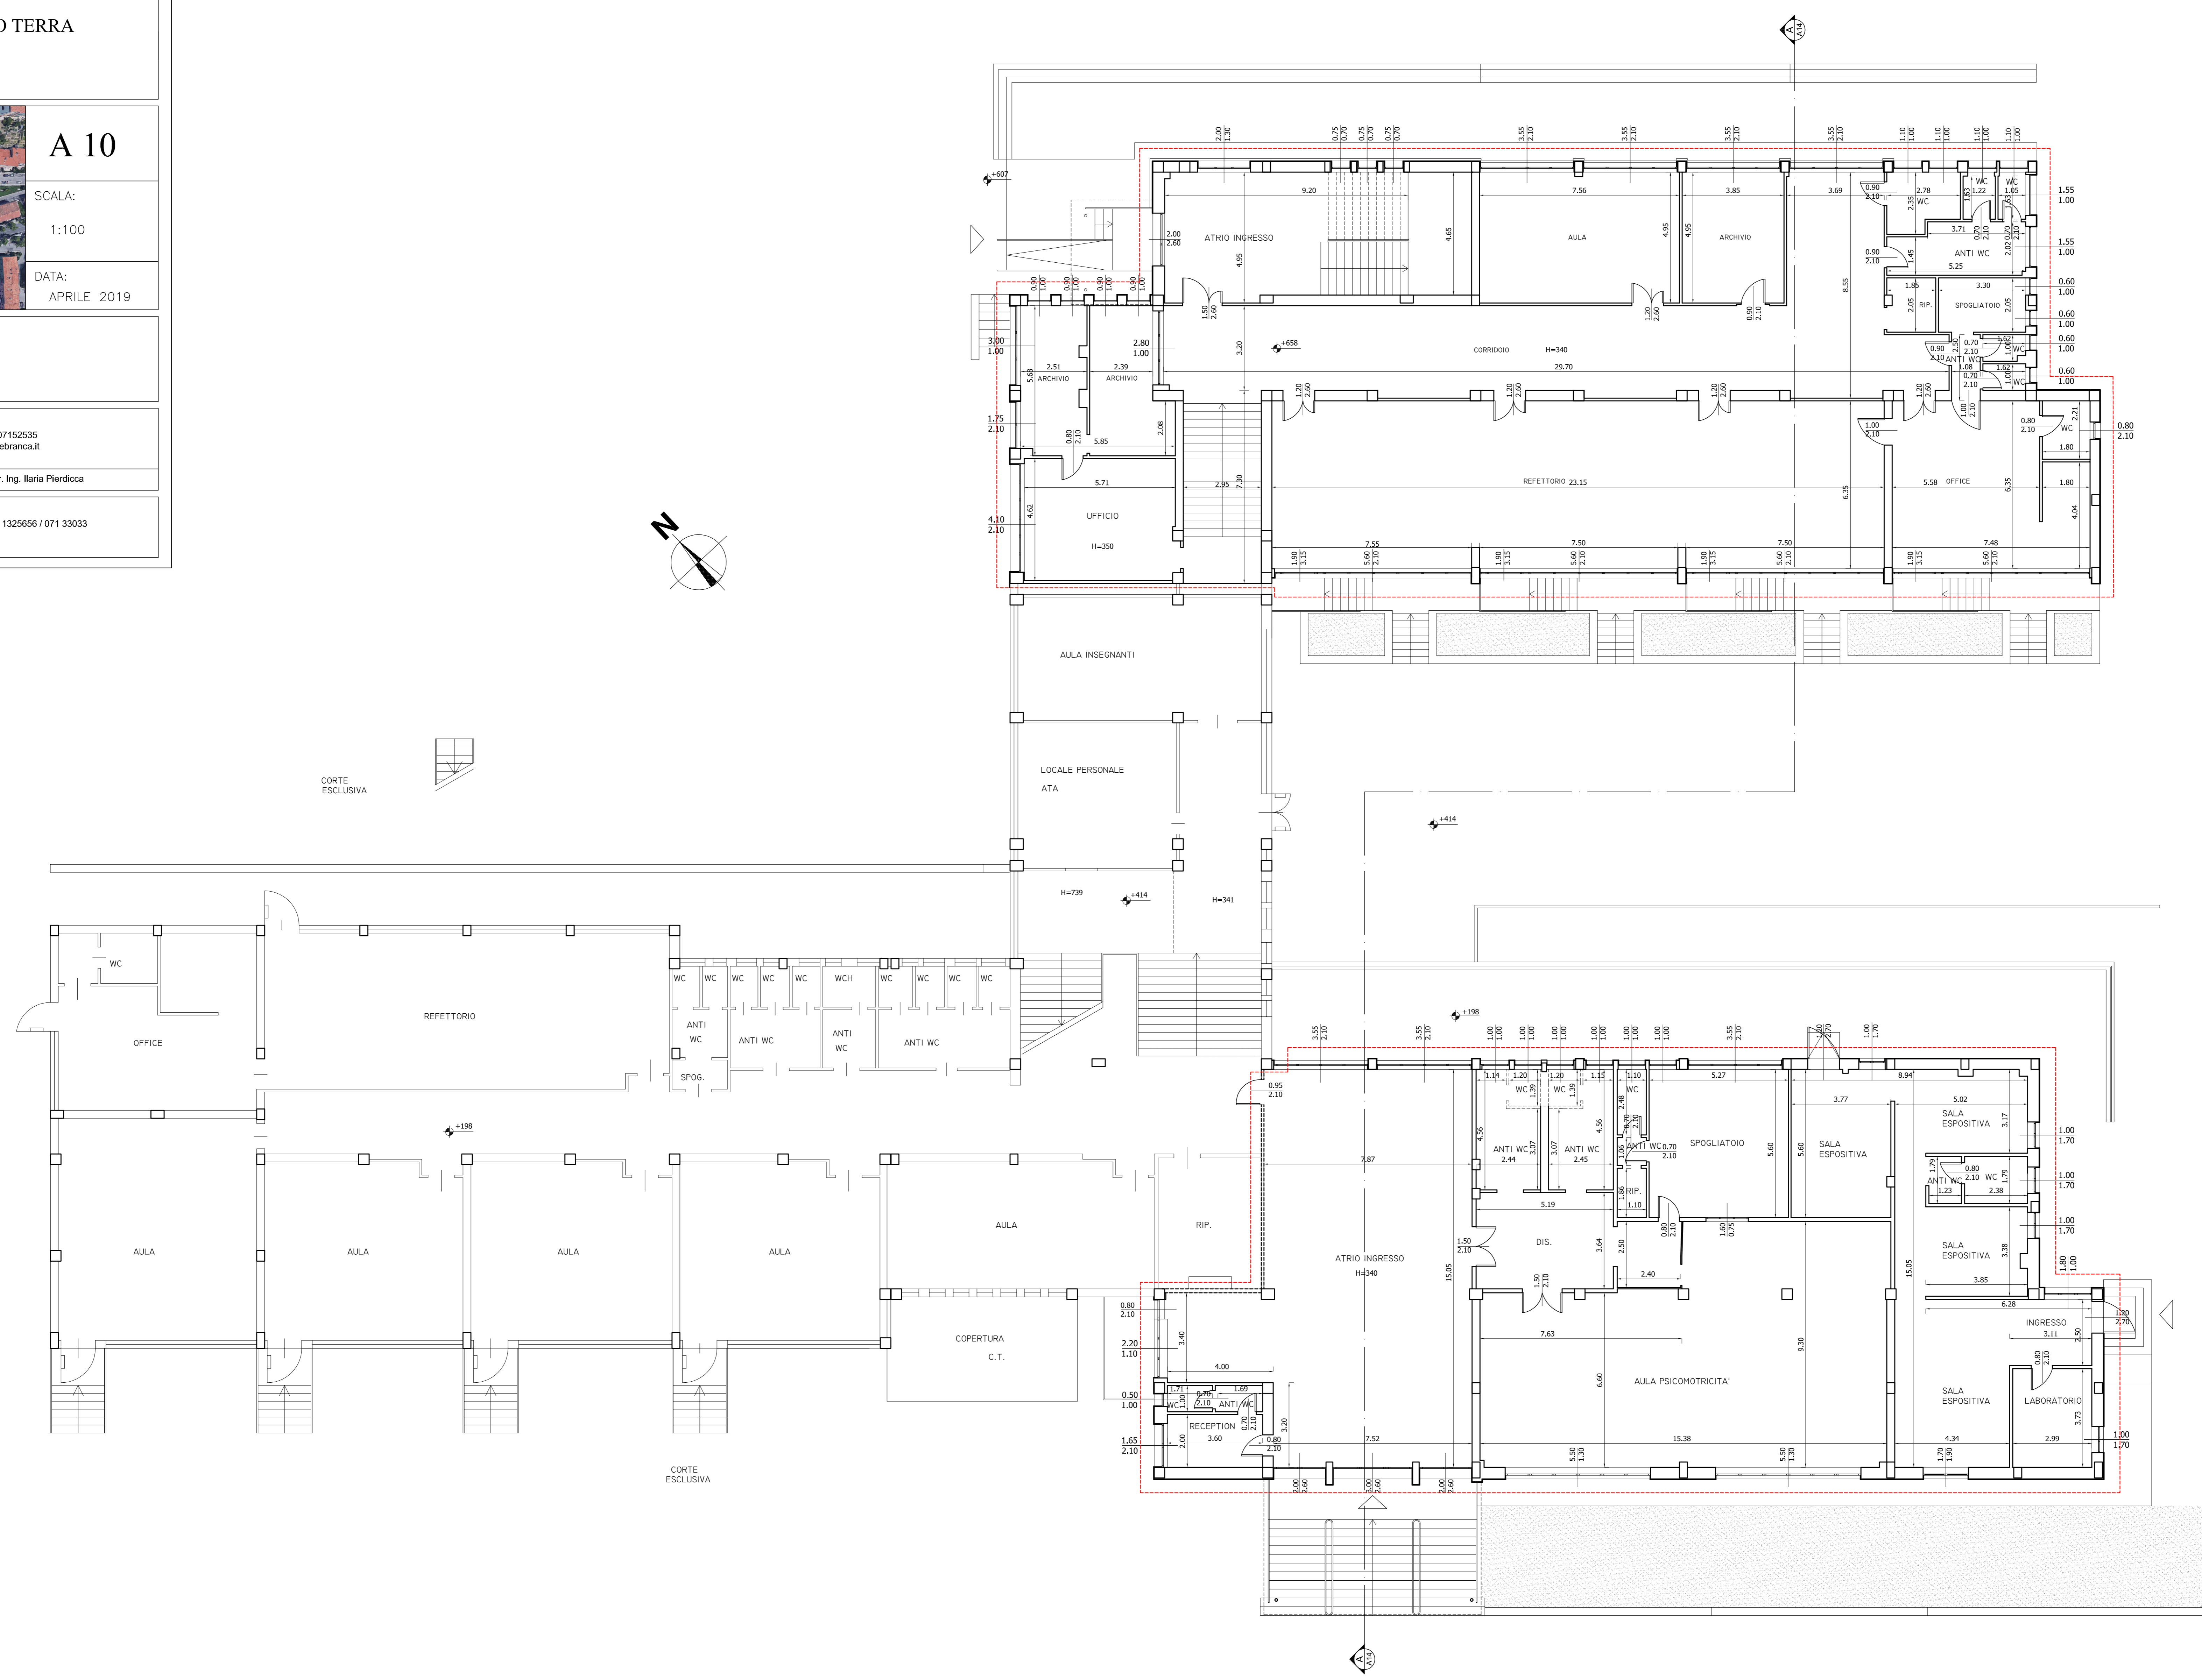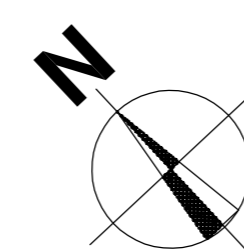

CORTE ESCLUSIVA

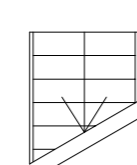

CORTE ESCLUSIVA