

COMUNE DI ANCONA

TITOLO OPERA : **PROGETTO ESECUTIVO DEI LAVORI DI ADEGUAMENTO SISMICO DEL COMPLESSO SCOLASTICO "DOMENICO SAVIO" II INTERVENTO**

TAVOLA : **PLANIMETRIE DI PROGETTO - PIANO TERRA**



A 15

SCALA: 1:100


DATA: APRILE 2019

COMUNE DI ANCONA
Responsabile del Procedimento: Ing. RICCARDO BORGOGNONI

PROGETTISTA ARCHITETTONICO
Dati: Ing. CLAUDIO BRANCA, Via G. Marconi n.91, 60125 Ancona; tel. 07152535
e-mail: info@studioprogettazionebranca.it; sito: www.studioprogettazionebranca.it
cod. fis.: BRNCLD61S16A271Y; p. I.V.A.: 01225940426

Collaboratore: Ing. Claudia Brocchi Dis: Dr. Ing. Iliaria Pierdicca

PROGETTISTA IMPIANTI TECNOLOGICI
Ing. CLAUDIO BORDONI, Via Podgora 29, 60124 Ancona; Cell/Tel 349 1326566 / 071 33033
PEC: claudio.bordoni@ingepic.it
cod. fis.: BRDCLD6P27A271O; p. I.V.A.: 02544970425

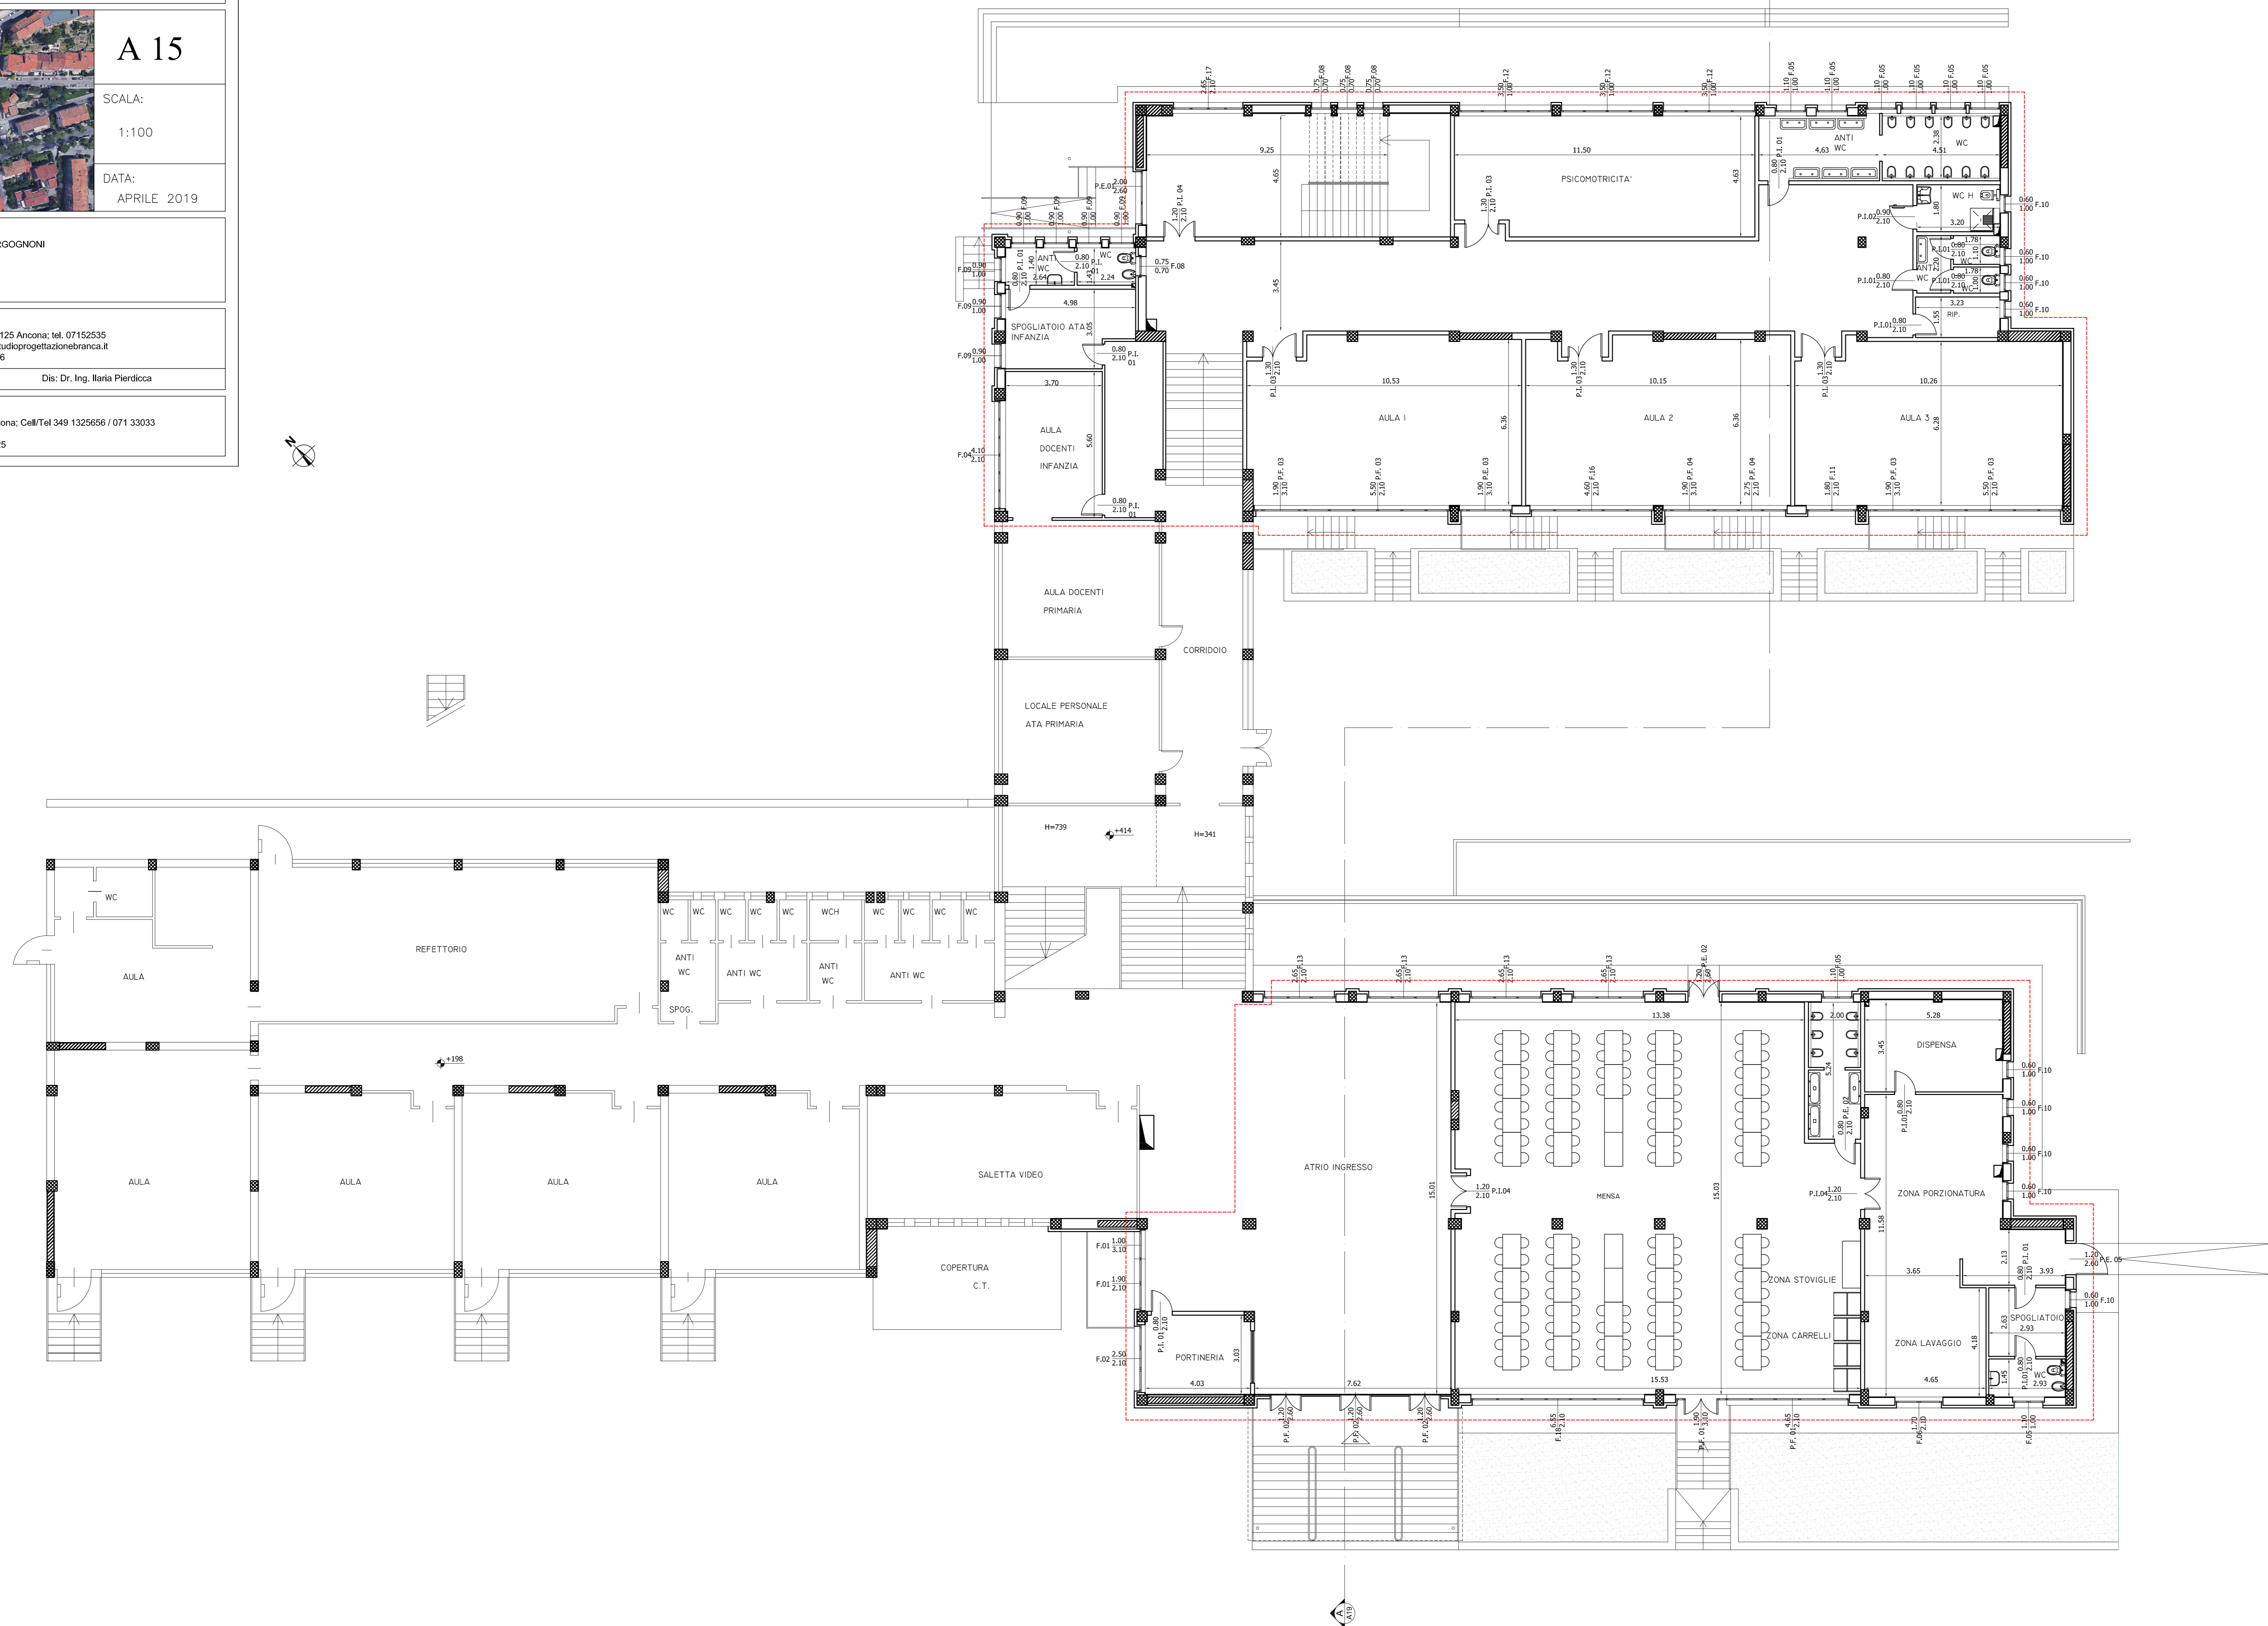

CORPO D	PSICOMOTRICITA'	Superficie mq. 51,88 Sup. finestrate mq. 10,50>51,88/5= mq. 10,38
AULA 1	Superficie mq. 65,45 Sup. finestrate mq. 16,49>65,45/5= mq. 13,09	
AULA 2	Superficie mq. 63,13 Sup. finestrate mq. 16,57>63,13/5= mq. 12,62	
AULA 3	Superficie mq. 63,11 Sup. finestrate mq. 16,49>63,11/5= mq. 12,62	
AULA DOCENTI INFANZIA	Superficie mq. 20,72 Sup. finestrate mq. 6,50>20,72/5= mq. 4,14	
CORPO B		
MENSA	Superficie mq. 220,01 Sup. finestrate mq. 33,86>220,01/8= mq. 27,50	