



COMUNE DI ANCONA

TITOLO OPERA : PROGETTO ESECUTIVO
DEI LAVORI DI ADEGUAMENTO SISMICO DEL
COMPLESSO SCOLASTICO "DOMENICO SAVIO"
II INTERVENTO

TAVOLA :
PROSPETTI DI PROGETTO - TAV. 1/2



A 17

SCALA:

1:100

DATA:

APRILE 2019



COMUNE DI ANCONA

Responsabile del Procedimento: Ing. RICCARDO BORGOGNONI



PROGETTISTA ARCHITETTONICO

Dott. Ing. CLAUDIO BRANCA, Via G. Marconi n.91, 60125 Ancona; tel. 07152535
e-mail: info@studioprogettazionebranca.it; sito: www.studioprogettazionebranca.it
cod. fis.: BRNCLD61S16A271Y; p. I.V.A.: 01225940426

Collaboratore: Ing. Claudia Brocchi

Dis: Dr. Ing. Ilaria Pierdicca



PROGETTISTA IMPIANTI TECNOLOGICI


Ing. CLAUDIO BORDONI, Via Podgora 29, 60124 Ancona; Cell/Tel 349 1325656 / 071 33033
PEC claudio.bordoni@ingpec.eu
cod. fis.: BRDCLD86P27A271O; p. I.V.A.: 02544970425



PROSPETTO SUD EST - CORPO B E D



PROSPETTO NORD OVEST - CORPO D E B

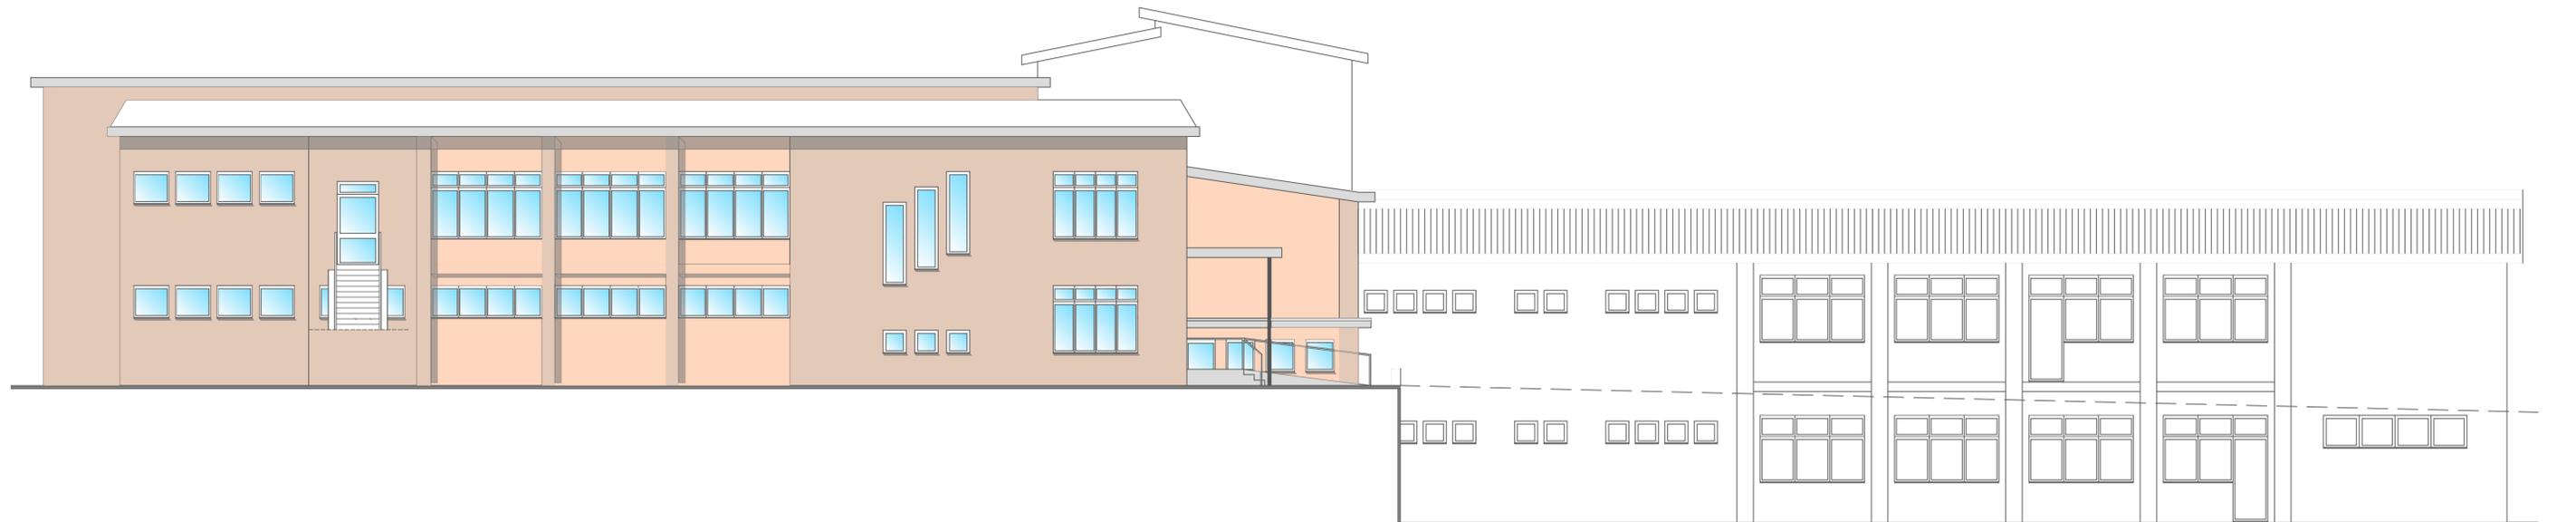

PROSPETTO NORD EST - CORPO D