


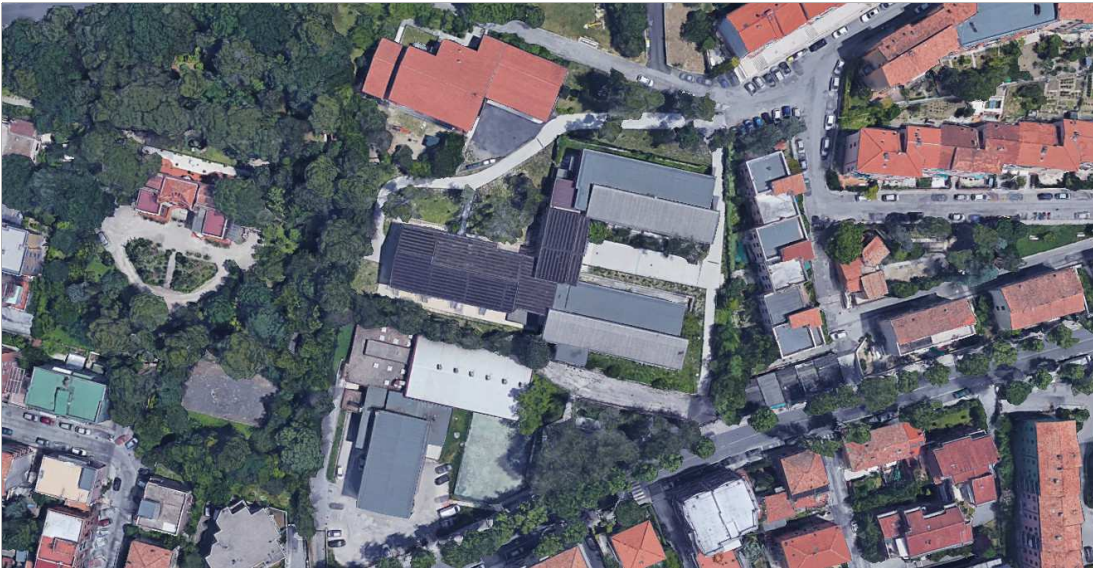

COMUNE DI ANCONA

TITOLO OPERA : PROGETTO ESECUTIVO  
**DEI LAVORI DI ADEGAMENTO SISMICO DEL  
COMPLESSO SCOLASTICO "DOMENICO SAVIO"**  
**II INTERVENTO**

TAVOLA :  
**STATO DI PROGETTO SEZIONI DI PROGETTO**



**ADEG5**

SCALA:

1:100

DATA:

APRILE 2019




COMUNE DI ANCONA

Responsabile del Procedimento: Ing. RICCARDO BORGOGNONI

**PROGETTISTA STRUTTURALE**

Dott. Ing. ROBERTO GIACCHETTI

Collaboratori: Ing. Alessandro Bianchi  
Ing. Alessia Montucchiari

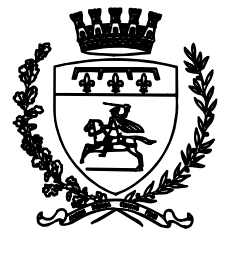

COMUNE DI ANCONA

Direzione Progettazioni, Manutenzioni, Viabilità, Frana, Protezione Civile e Sicurezza

ADEGUAMENTO SISMICO DEL COMPLESSO SCOLASTICO DOMENICO SAVIO - II STRALCIO PROGETTO DEFINITIVO-ESECUTIVO

PROGETTO STRUTTURALE STATO DI PROGETTO SEZIONI DI PROGETTO

Elaborato ADEG5 - Tav. 15


Giugno 2015

Scala 1:100


STUDIO TECNICO Dott. Ing. ROBERTO GIACCHETTI  
Progettista Strutturale: Ing. Roberto Giacchetti  
Collaboratore: Ing. Alessandro Bianchi  
Collaboratore: Ing. Alessia Montucchiani

COMUNE DI ANCONA  
Responsabile del Procedimento: Ing. Luciano Lucchetti  
Gruppo di Progettazione:  
Ing. Giorgio Calavalle  
Geom. Fabio Morina  
Geom. Diego Cantoni  
Collaboratore: Ing. Claudio Astraceli  
Progettista Impianti Tecnologici: Ing. Riccardo Borgognoni  
Coordinatore della Sicurezza in Fase di Progettazione: Geom. Massimo Bastianelli


## SEZIONE C-C

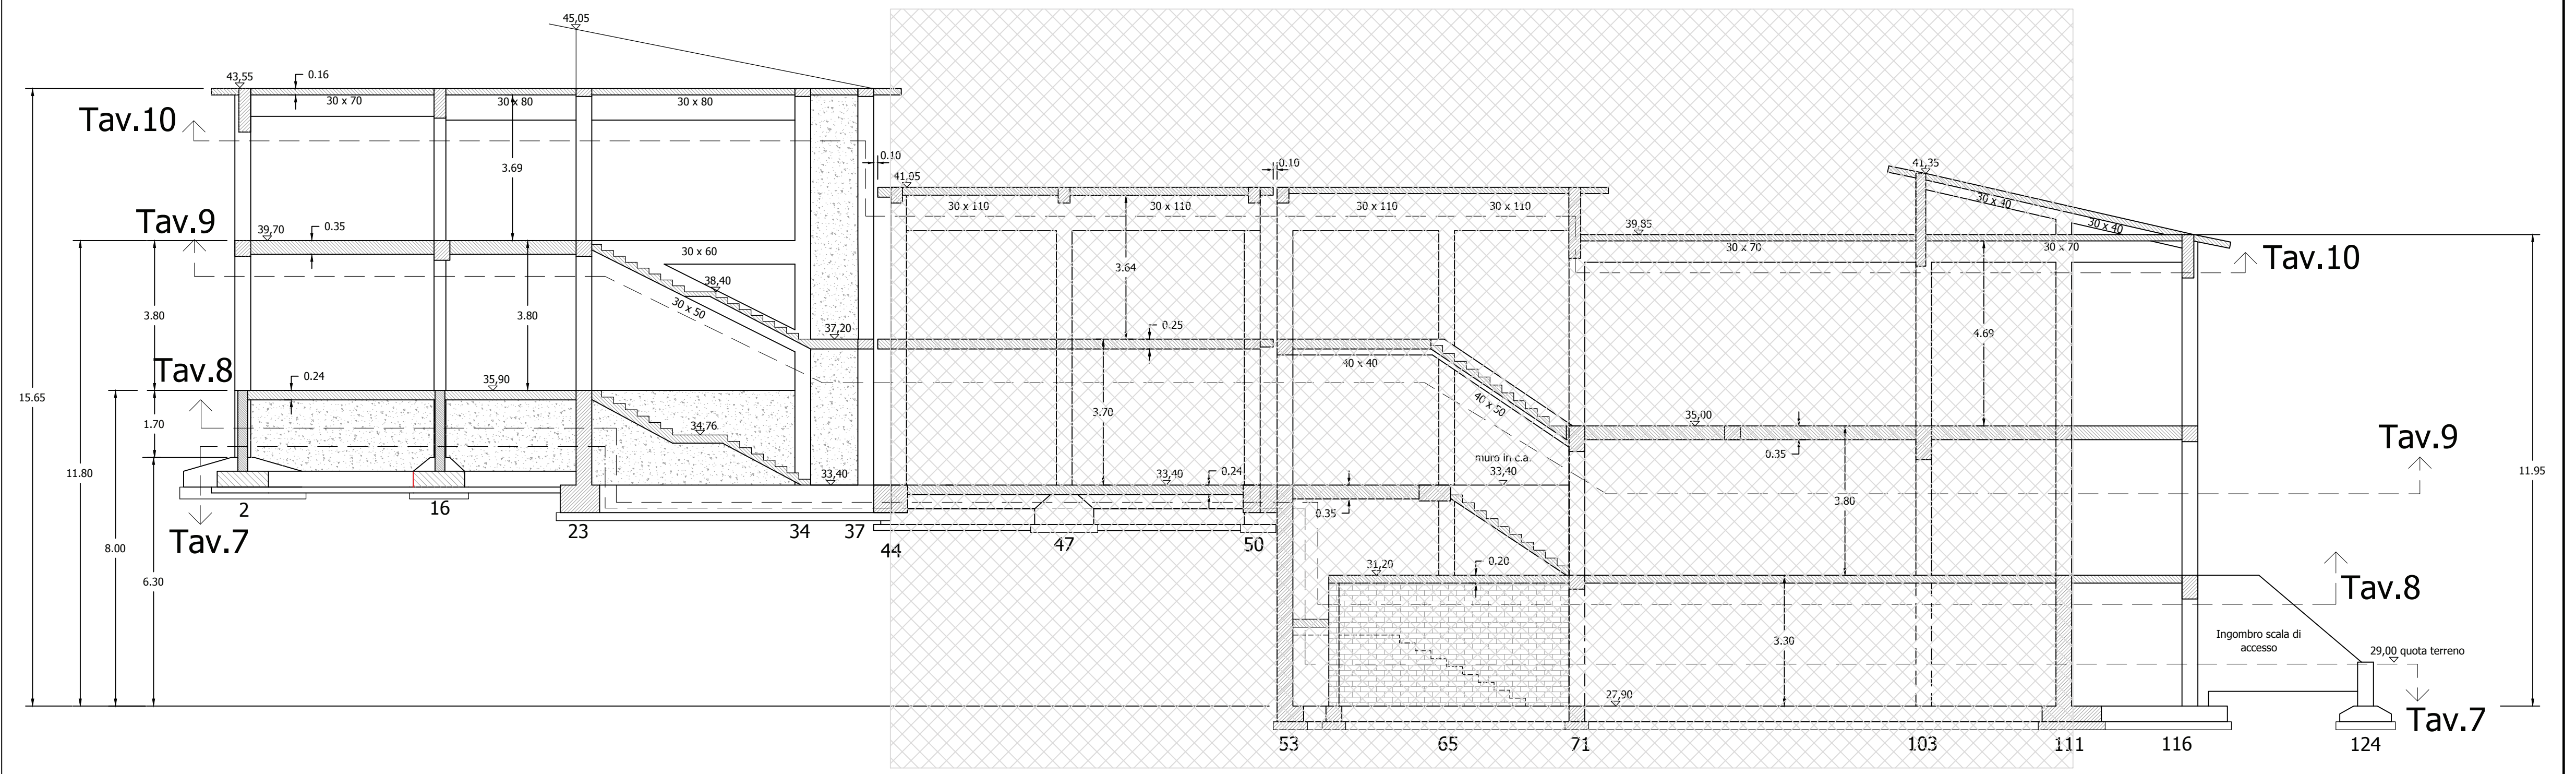


## SEZIONE B-B

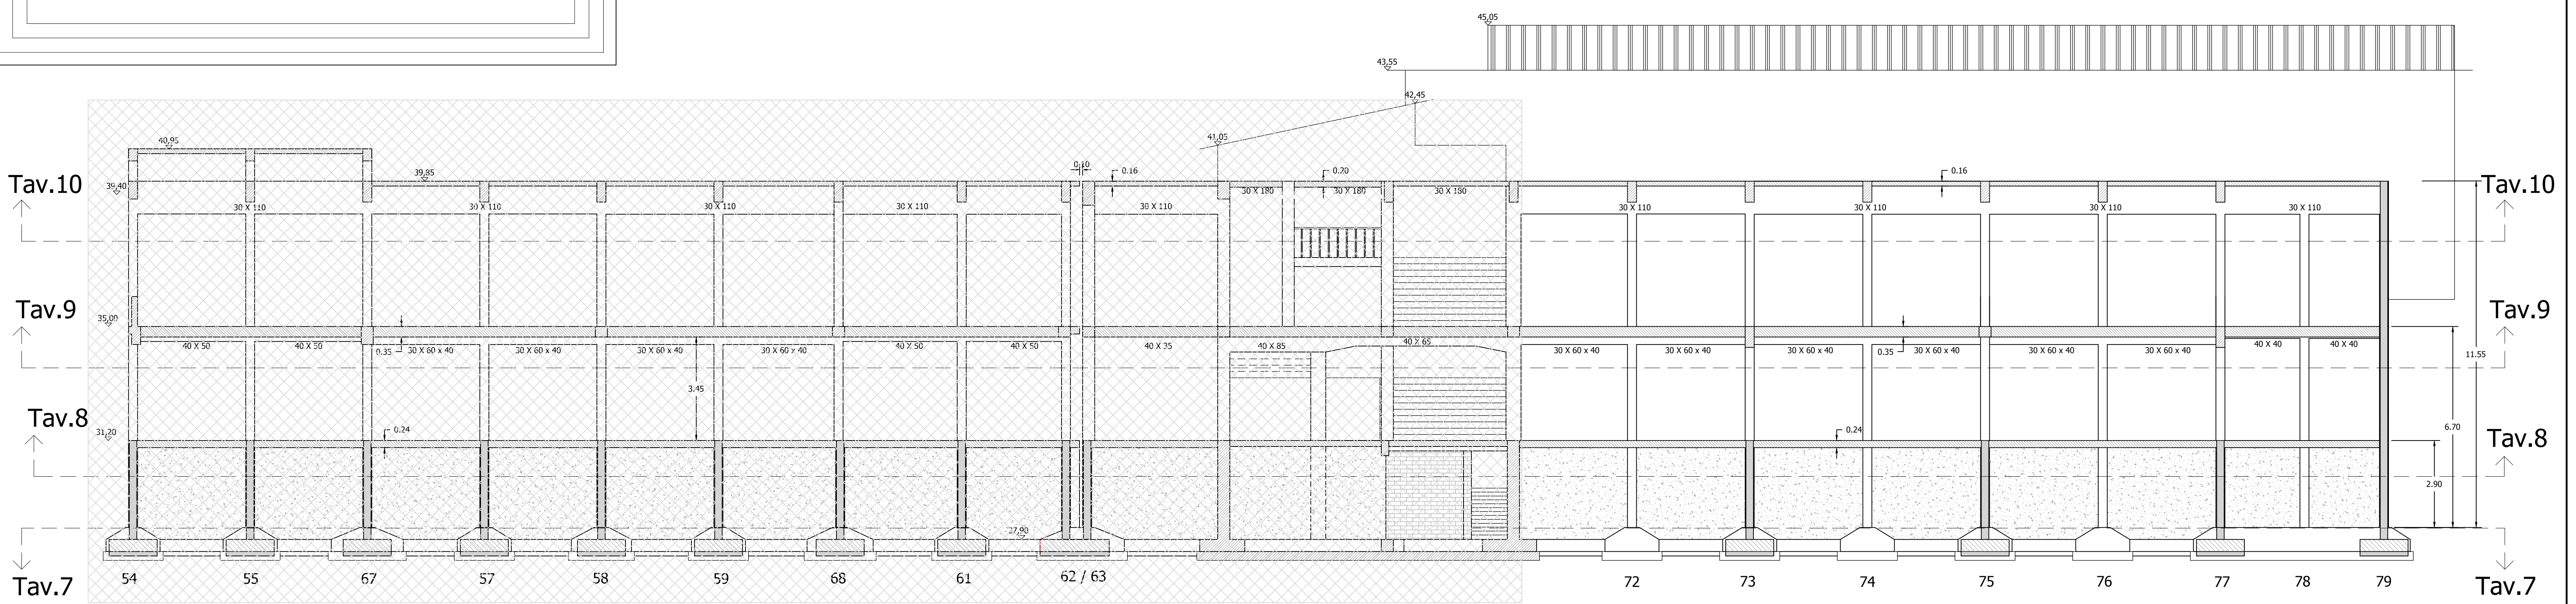

## SEZIONE A-A

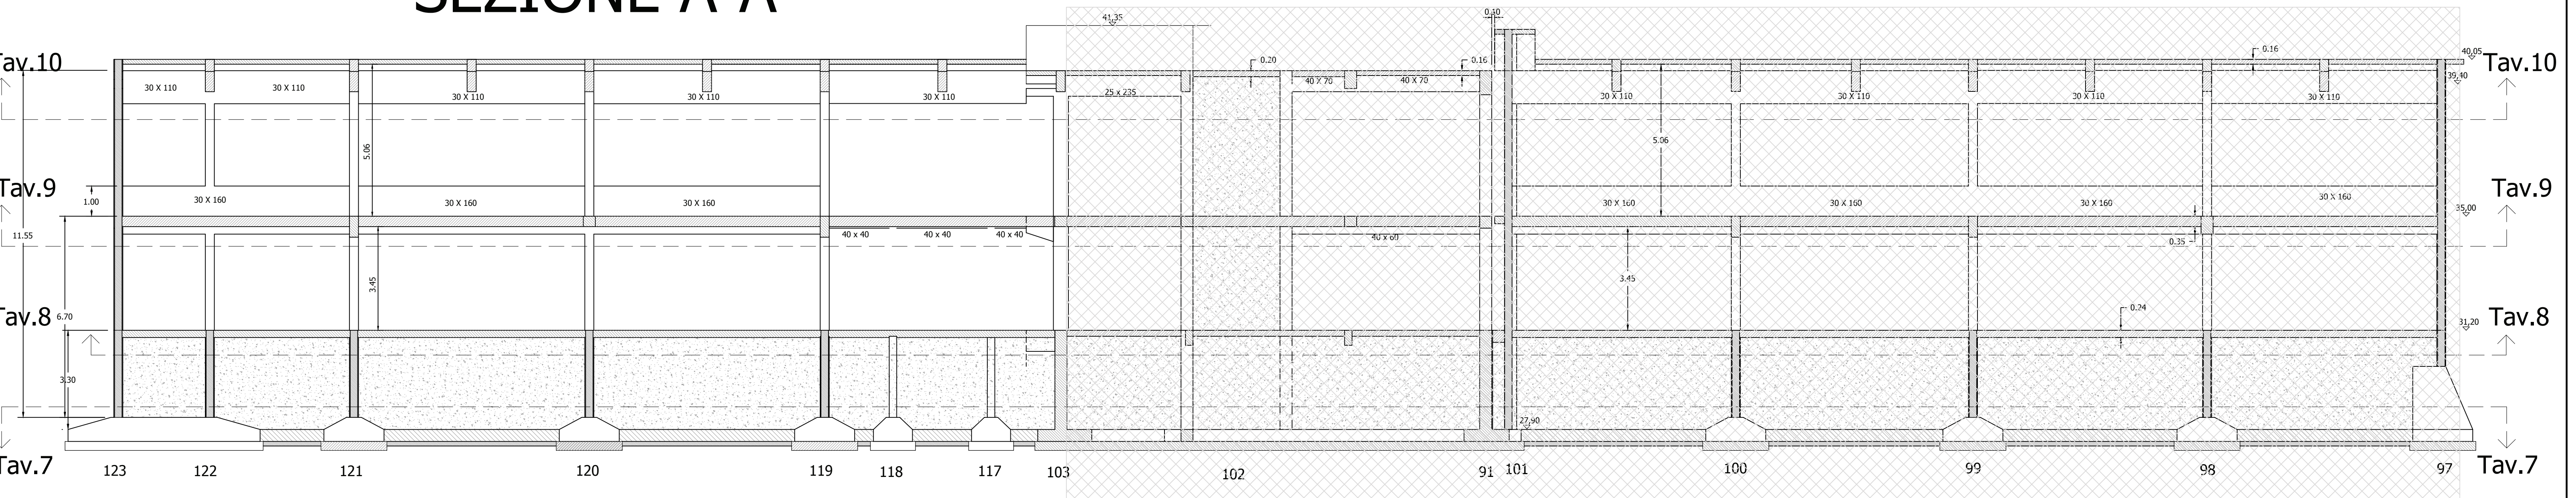

## SEZIONE D-D

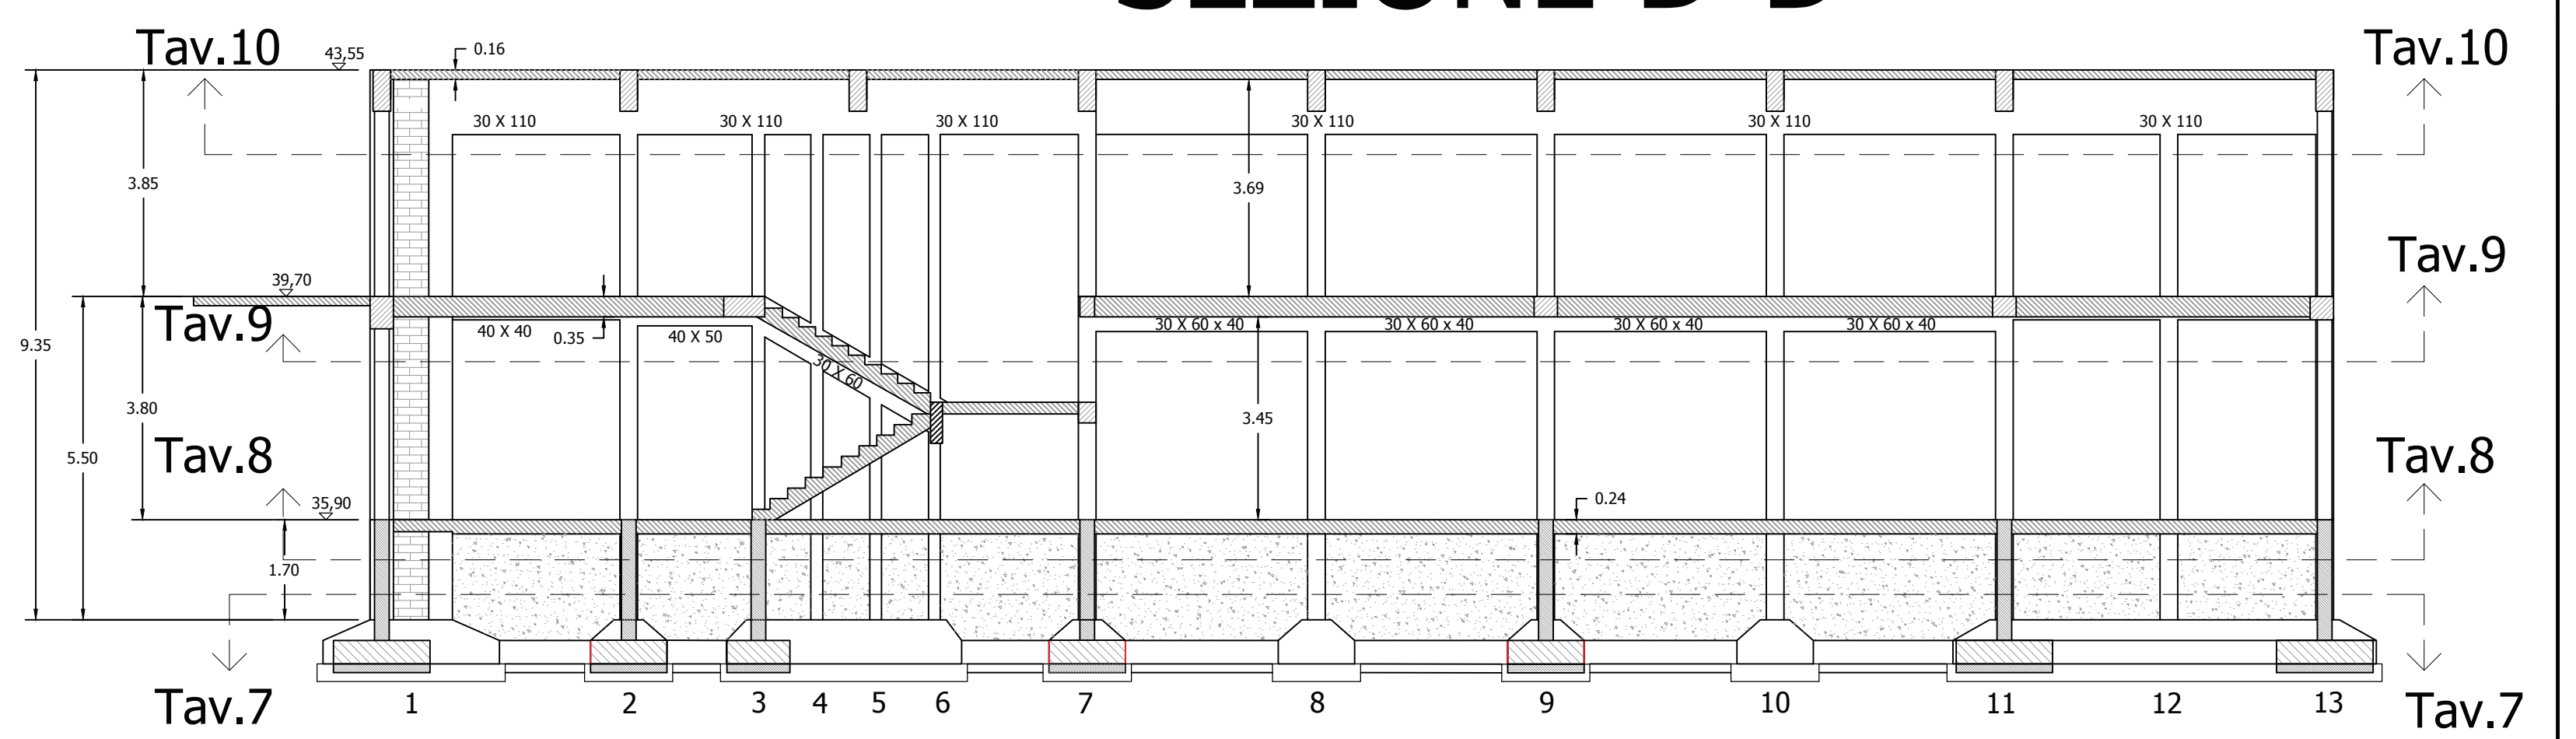

ZONE ESCLUSE DALL' INTERVENTO RELATIVO AL SECONDO STRALCIO