

BRUNETTI FILIPPONI & ASSOCIATI



COMUNE DI ANCONA
DIREZIONE LAVORI - PATRIMONIO GARE E APPALTI - SPORT

G5 - VIALE DI ACCESSO ALLA PERIFERIA STORICA
VIA XXIX SETTEMBRE - MIGLIORAMENTO DELLA QUALITÀ E DECORO URBANO
CUP-E36D17000280001-CIG-ZF02337B71

PROGETTO ESECUTIVO - VARIANTE




Stato attuale - Prospetti balastra - Analisi del degrado Rapp. 1 : 100

Progetto architettonico: Brunetti Filipponi e Associati

Il Responsabile del Procedimento
Arch. Patrizia Piattelletti

Elab.
A02

Ancona Ottobre 2019

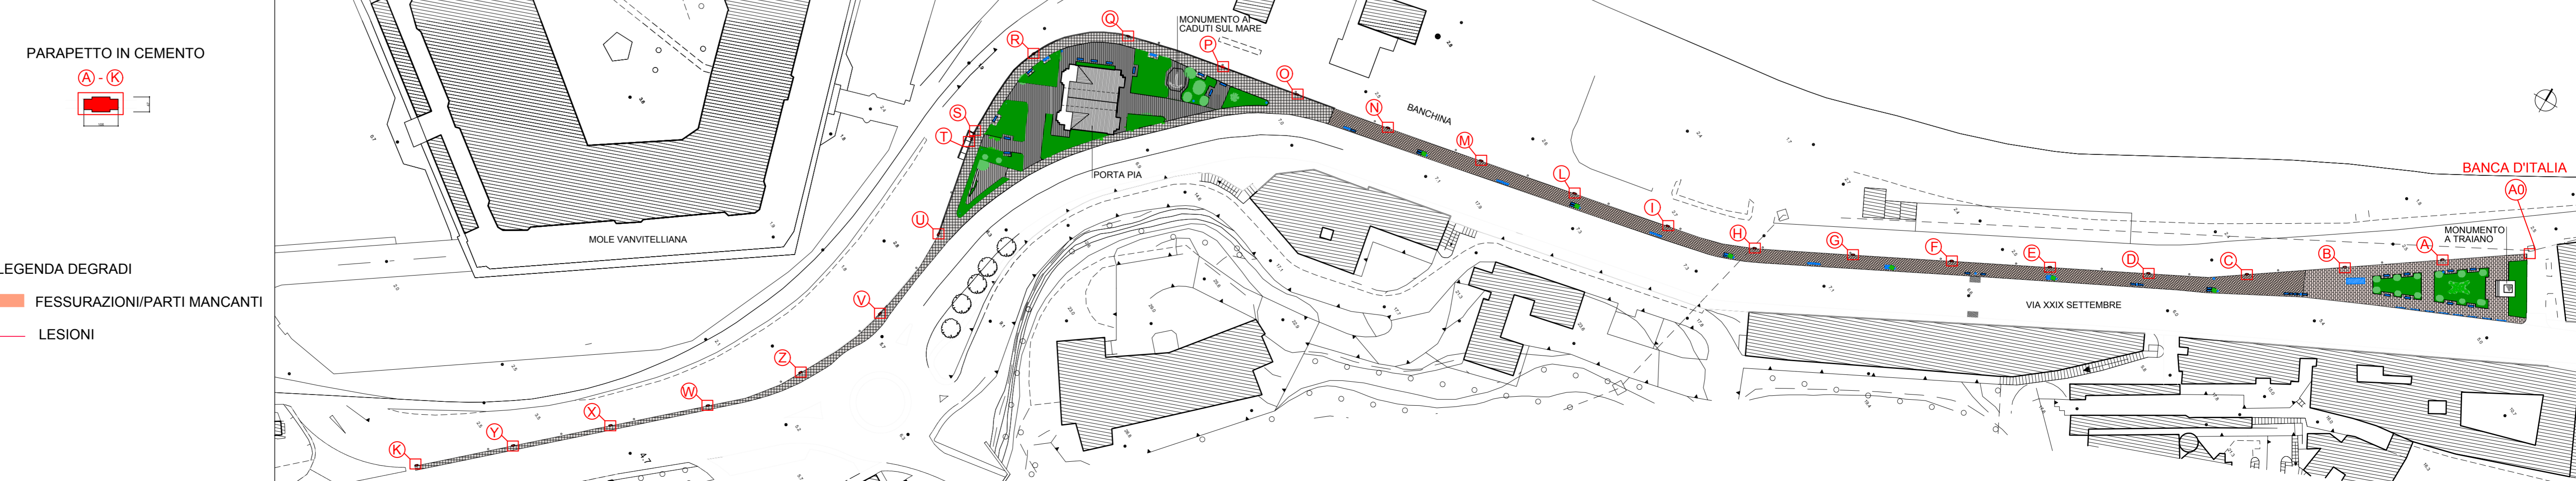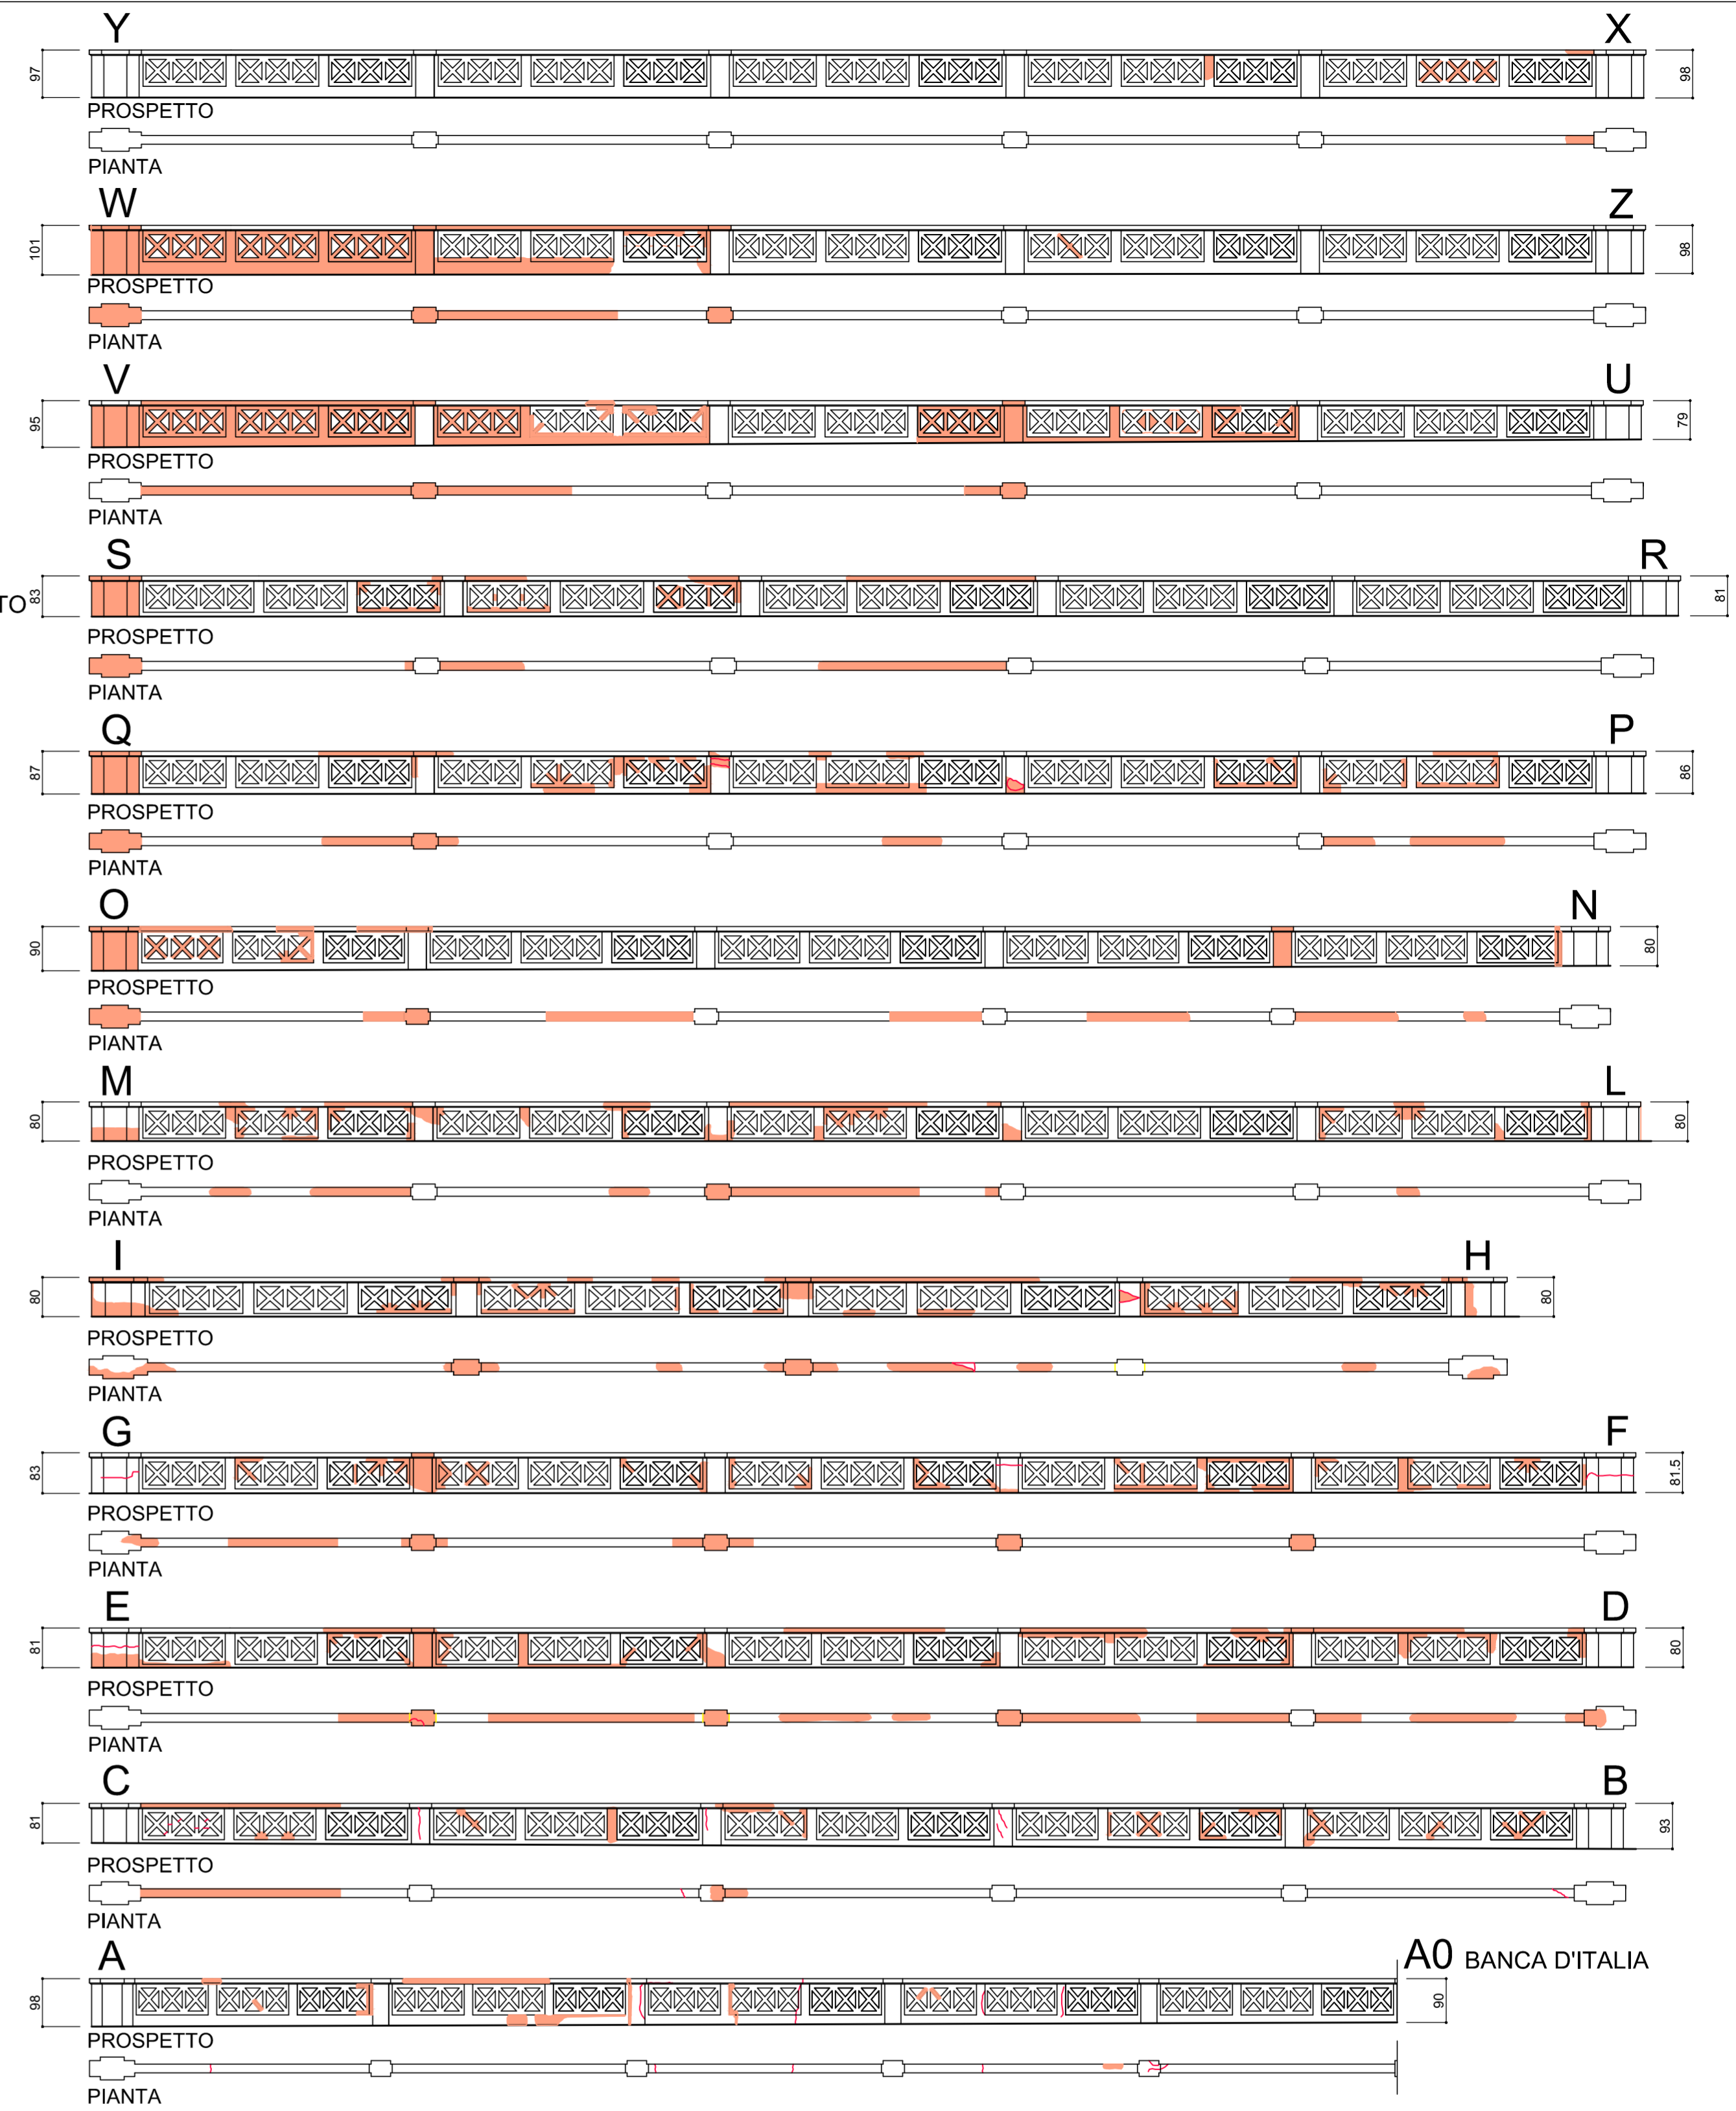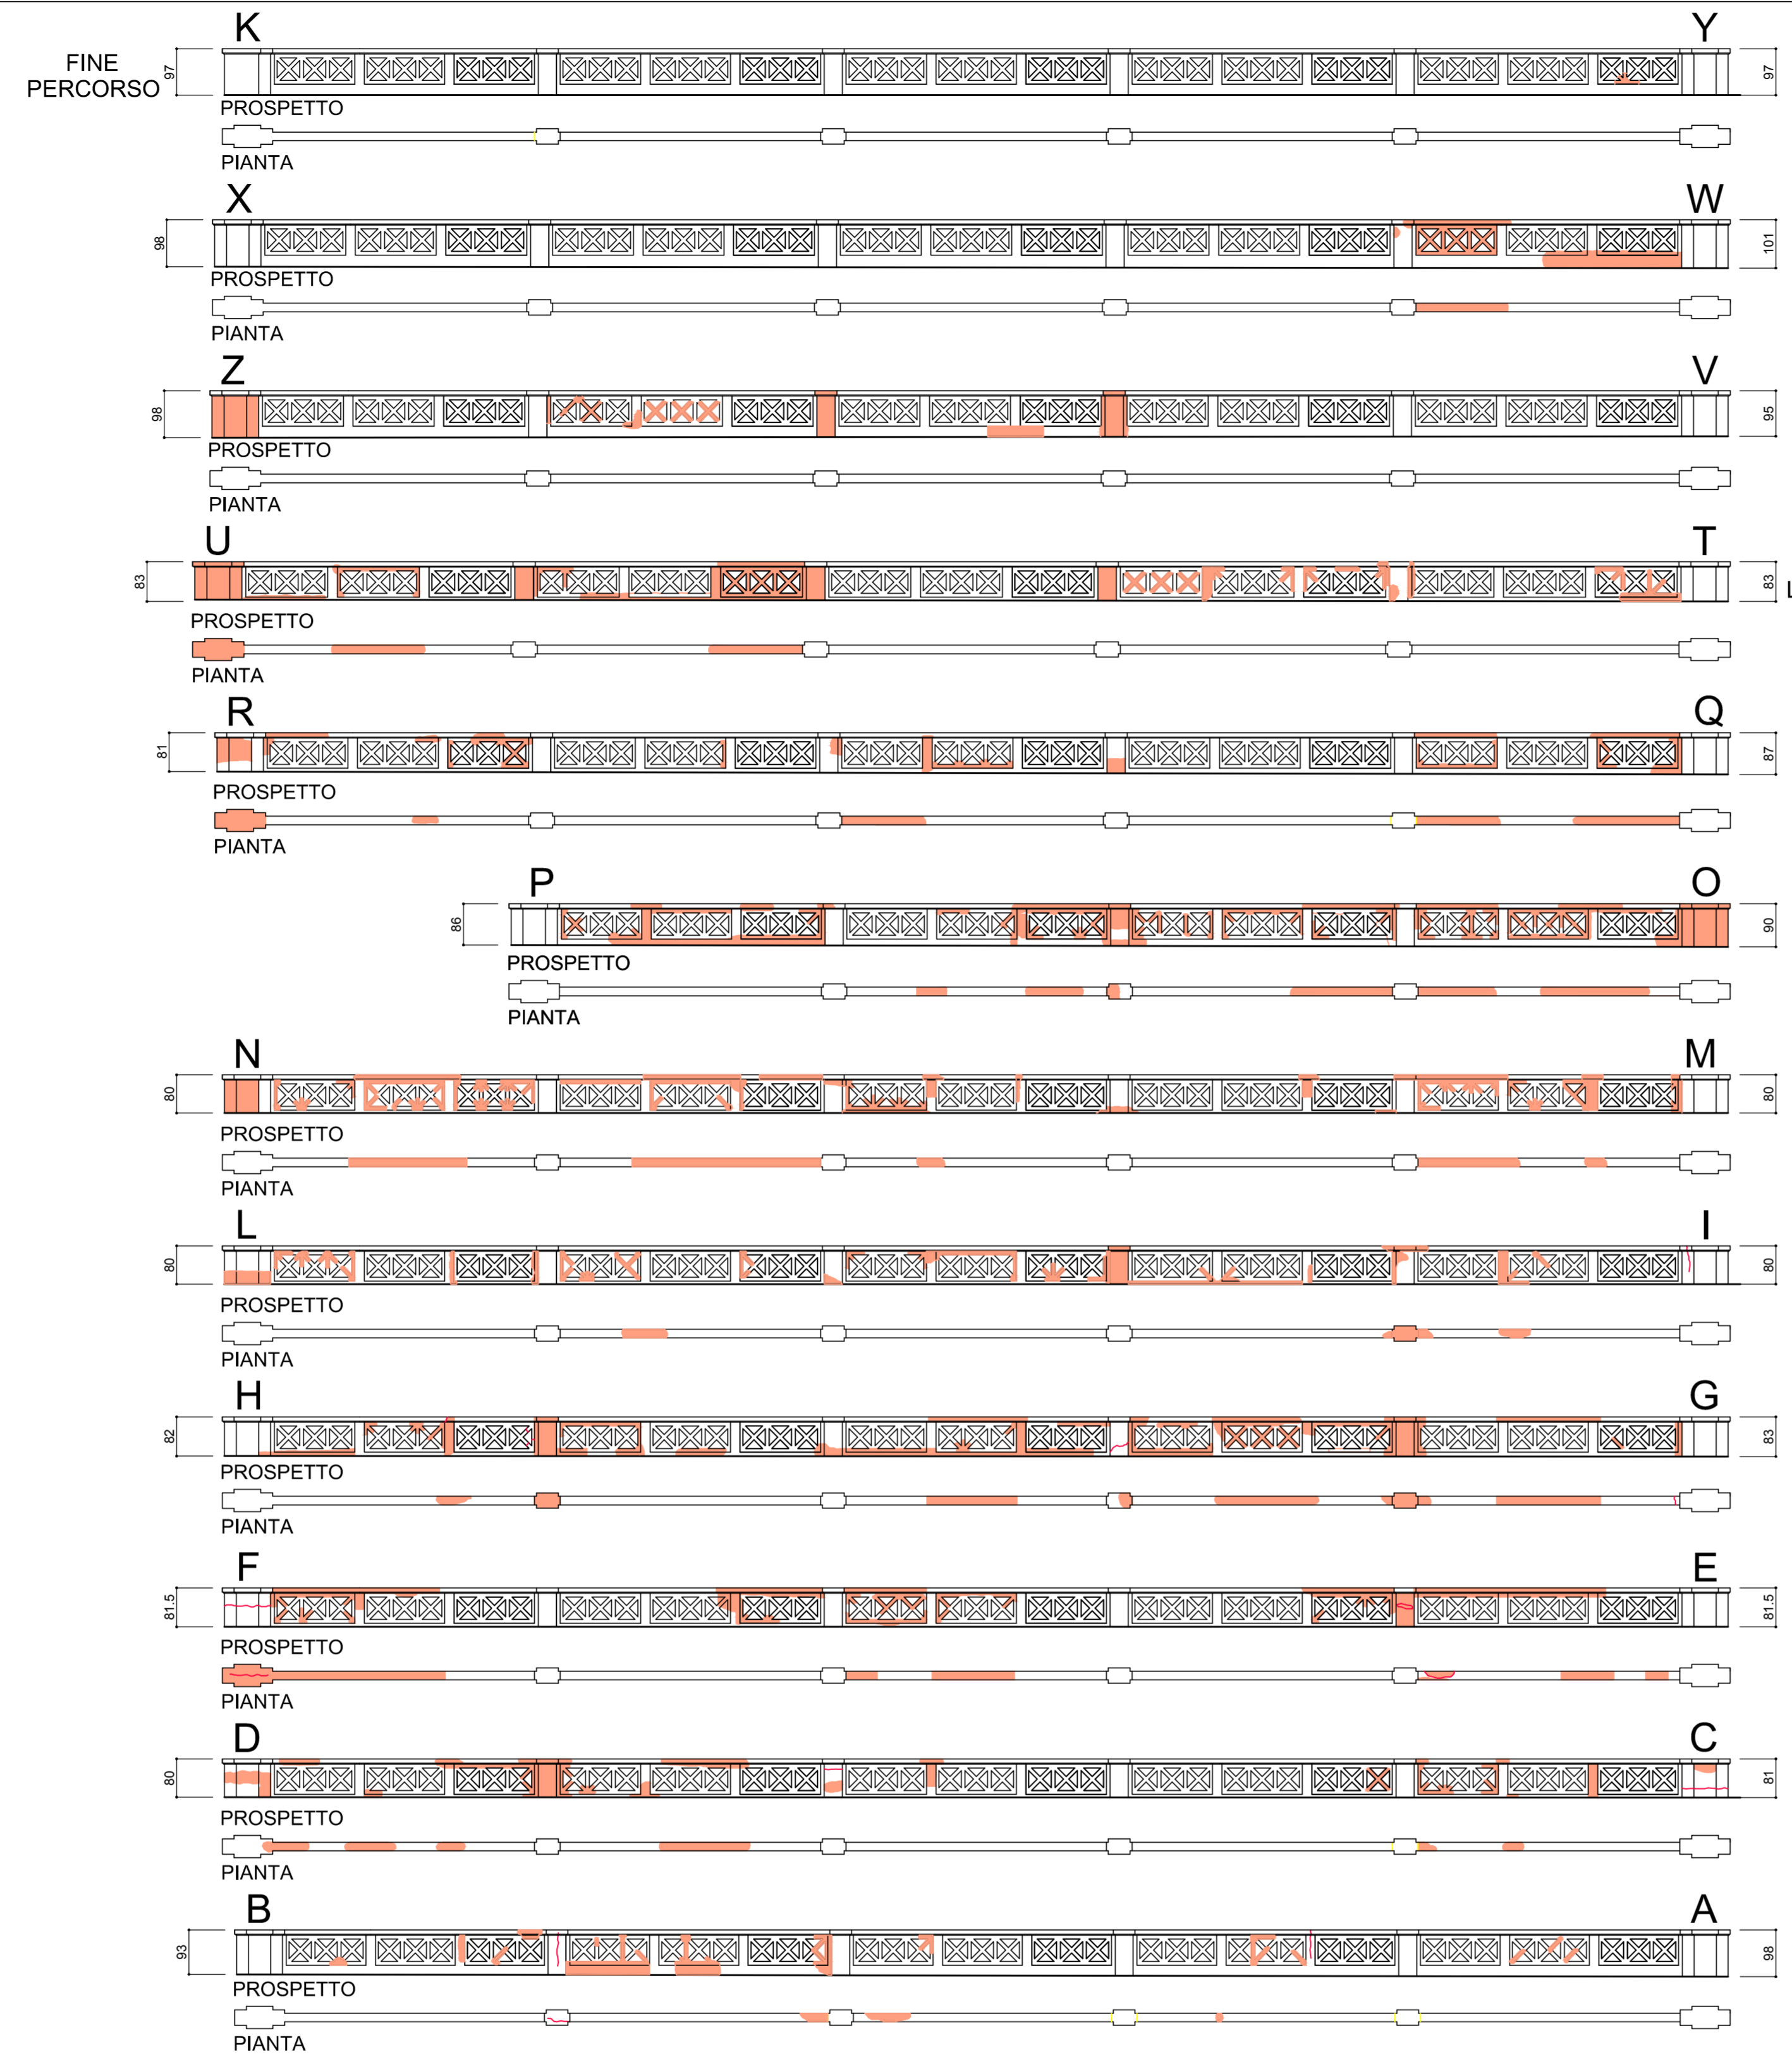

A0 BANCA D'ITALIA