



COMUNE DI ANCONA  
DIREZIONE LAVORI - PATRIMONIO GARE E APPALTI - SPORT

G5 - VIALE DI ACCESSO ALLA PERIFERIA STORICA  
VIA XXIX SETTEMBRE - MIGLIORAMENTO DELLA QUALITÀ E DECORO URBANO  
CUP-E36D17000280001-CIG-ZF02337871

\*\*\*  
PROGETTO ESECUTIVO - VARIANTE

Progetto - Planimetrie - Demolizioni e ricostruzioni area Statua Traiano  
Rapp. 1: 200


Progetto architettonico: Brunetti Filippini e Associati

Il Responsabile del Procedimento  
Arch. Patrizia Piattelletti

Elab.  
P02a

Ancona Ottobre 2019


STATO DI FATTO - DEMOLIZIONI PAVIMENTAZIONI, BALAUSTRAS E CORDOLI

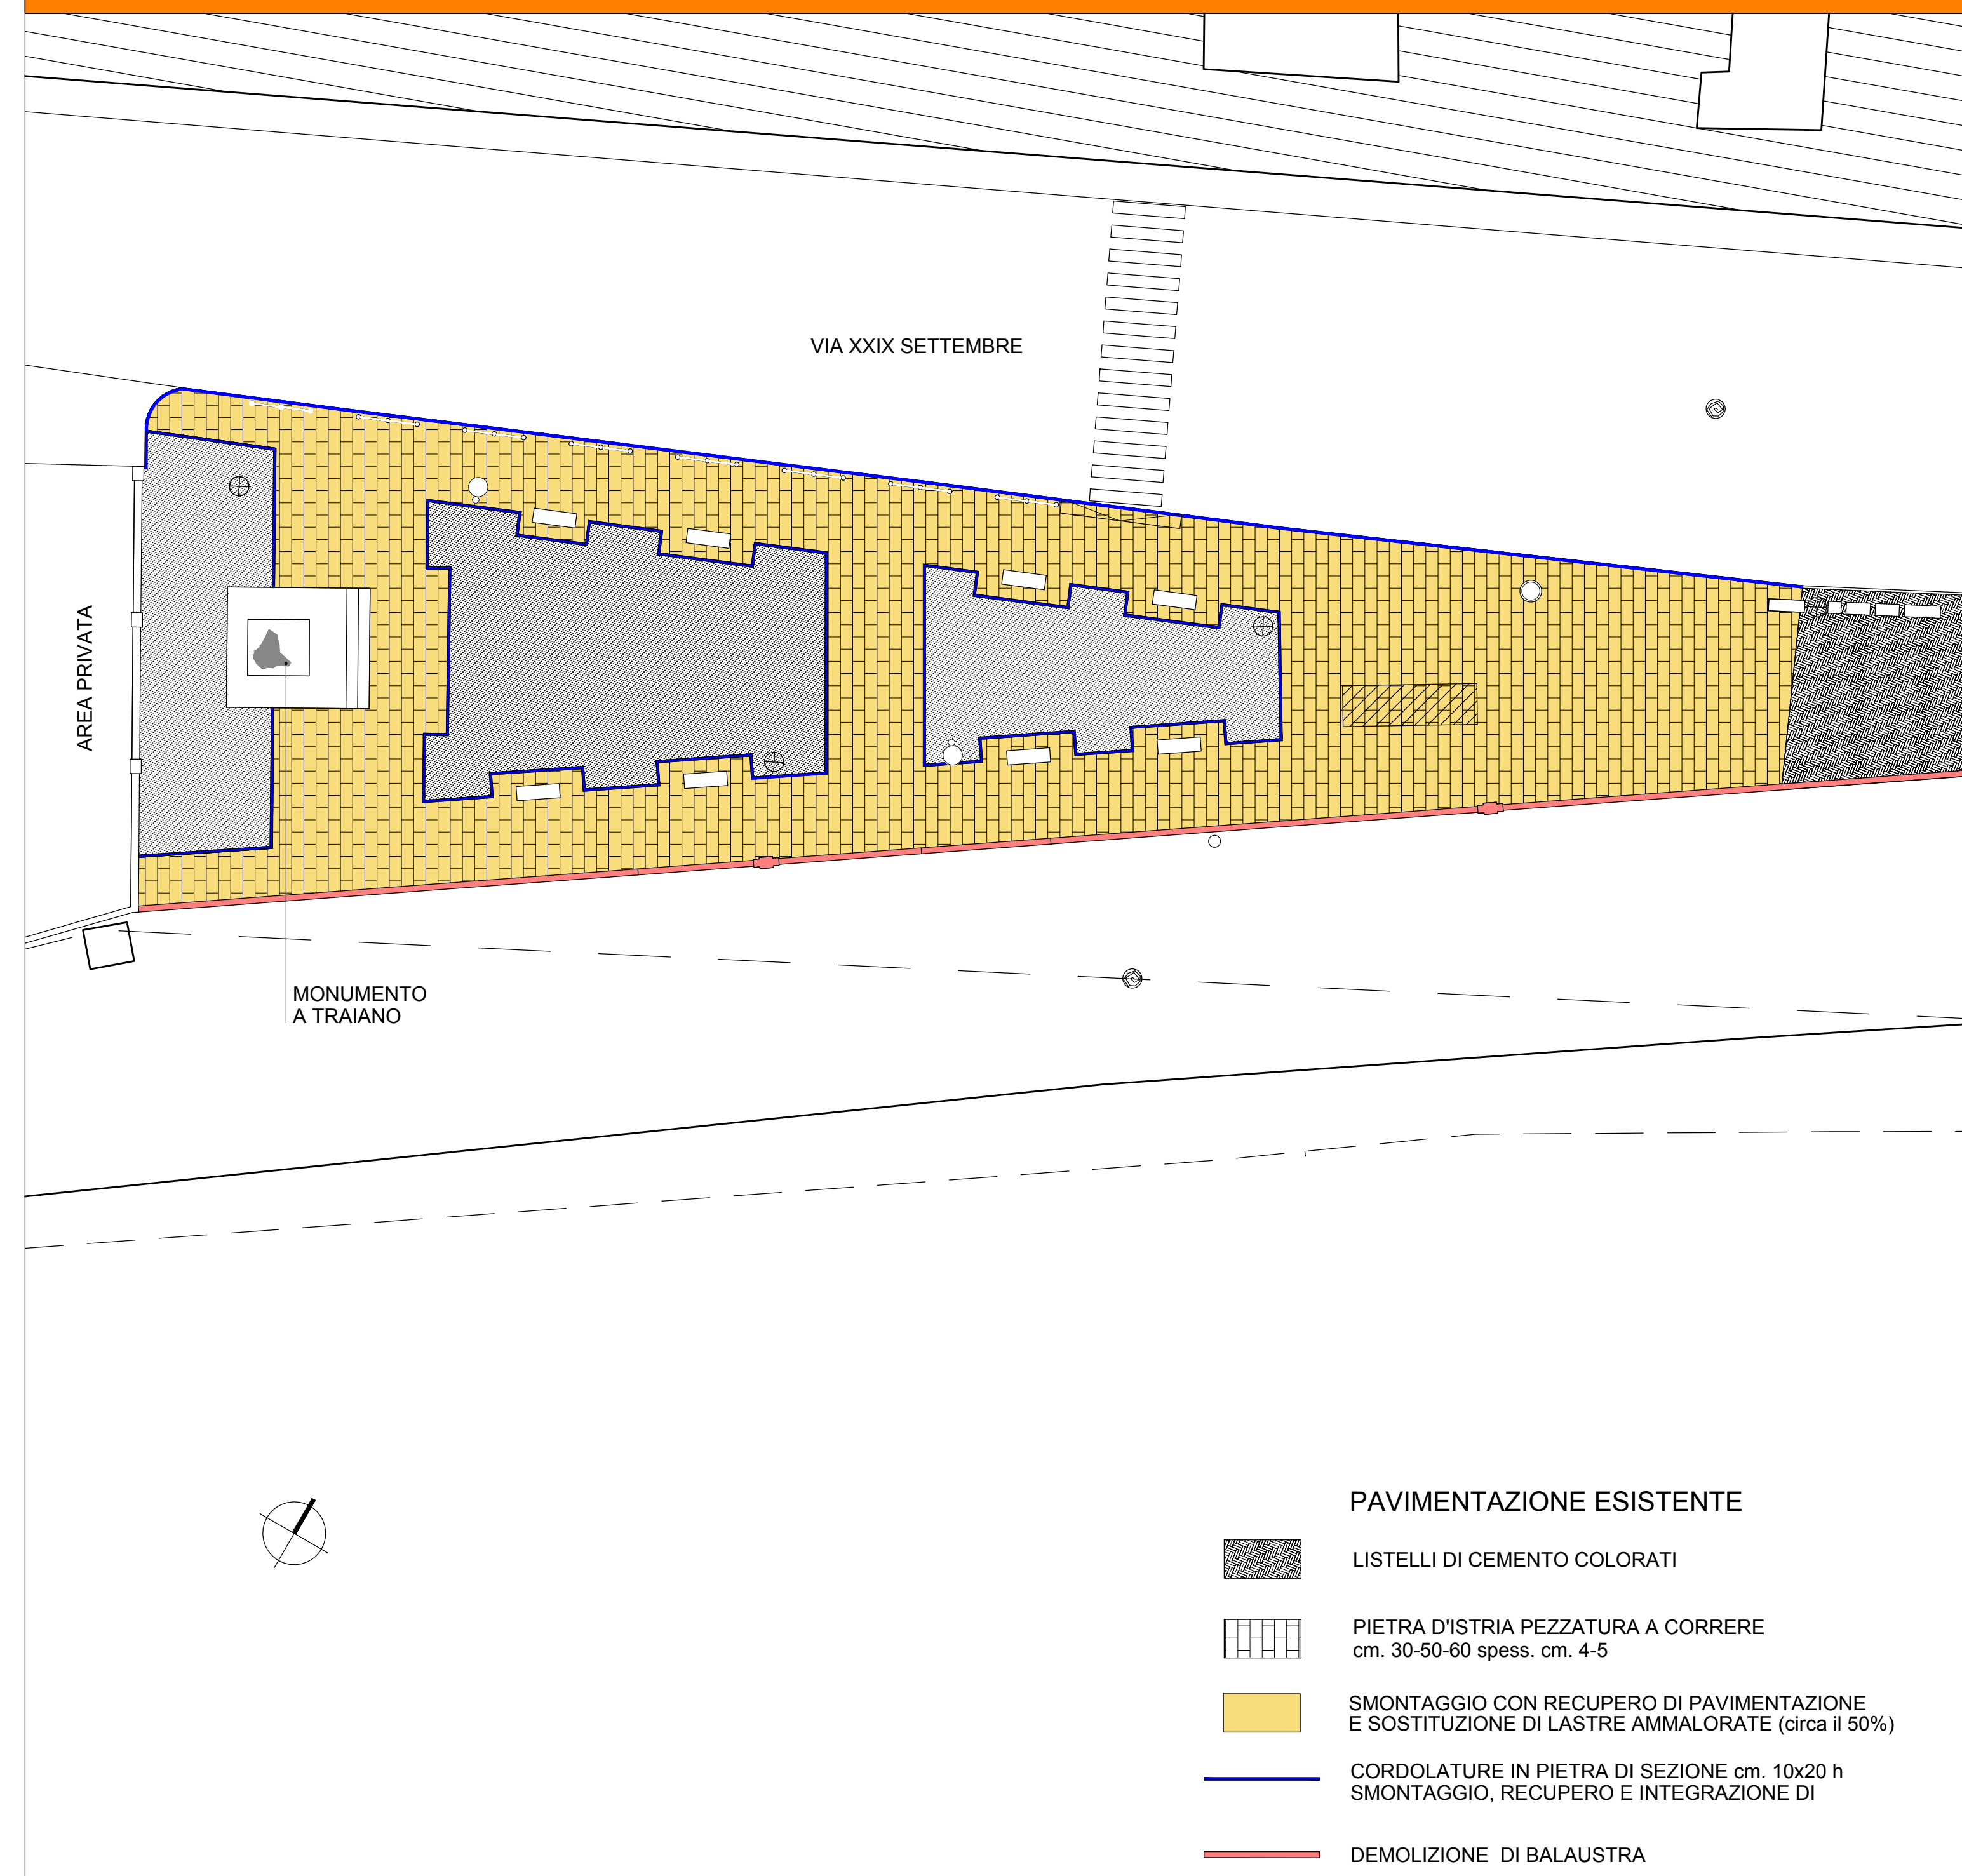


STATO DI FATTO - DEMOLIZIONI/RIPOSIZIONAMENTI ARREDO URBANO E VERDE



STATO DI PROGETTO - RICOSTRUZIONI PAVIMENTAZIONI, BALAUSTRAS E CORDOLI

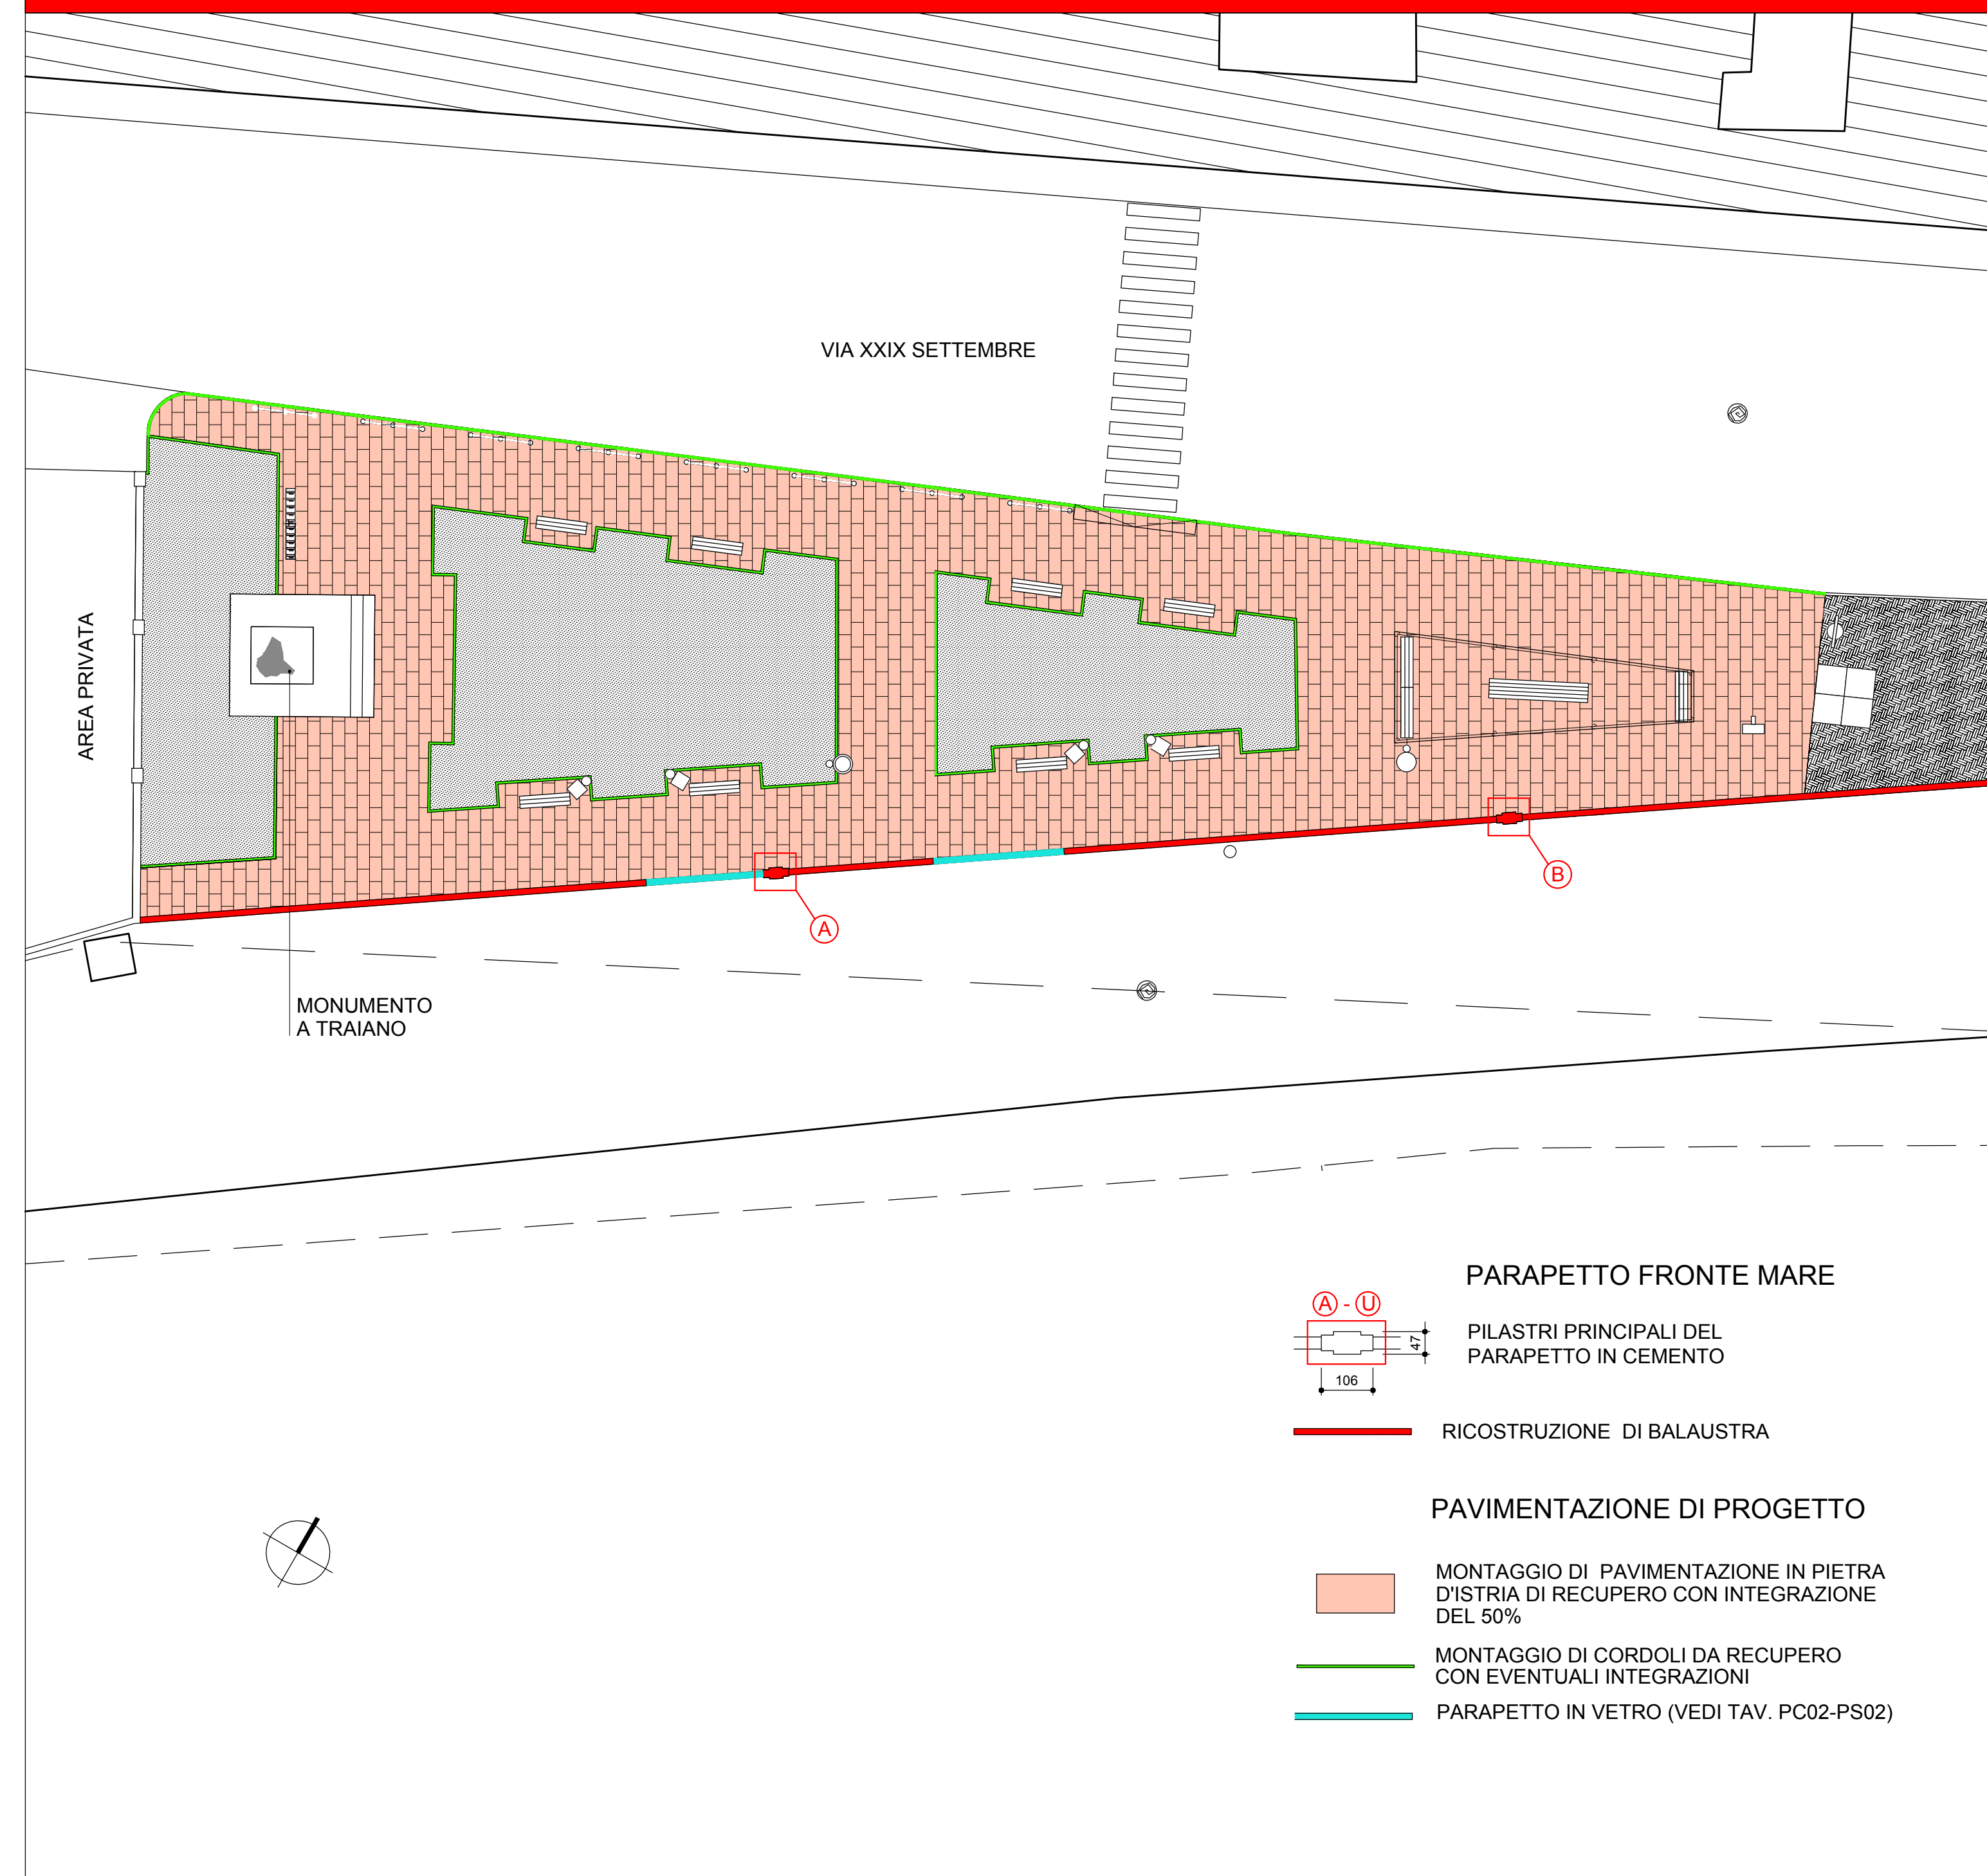

STATO DI PROGETTO - NUOVI PUNTI LUCE, SEDUTE E VERDE

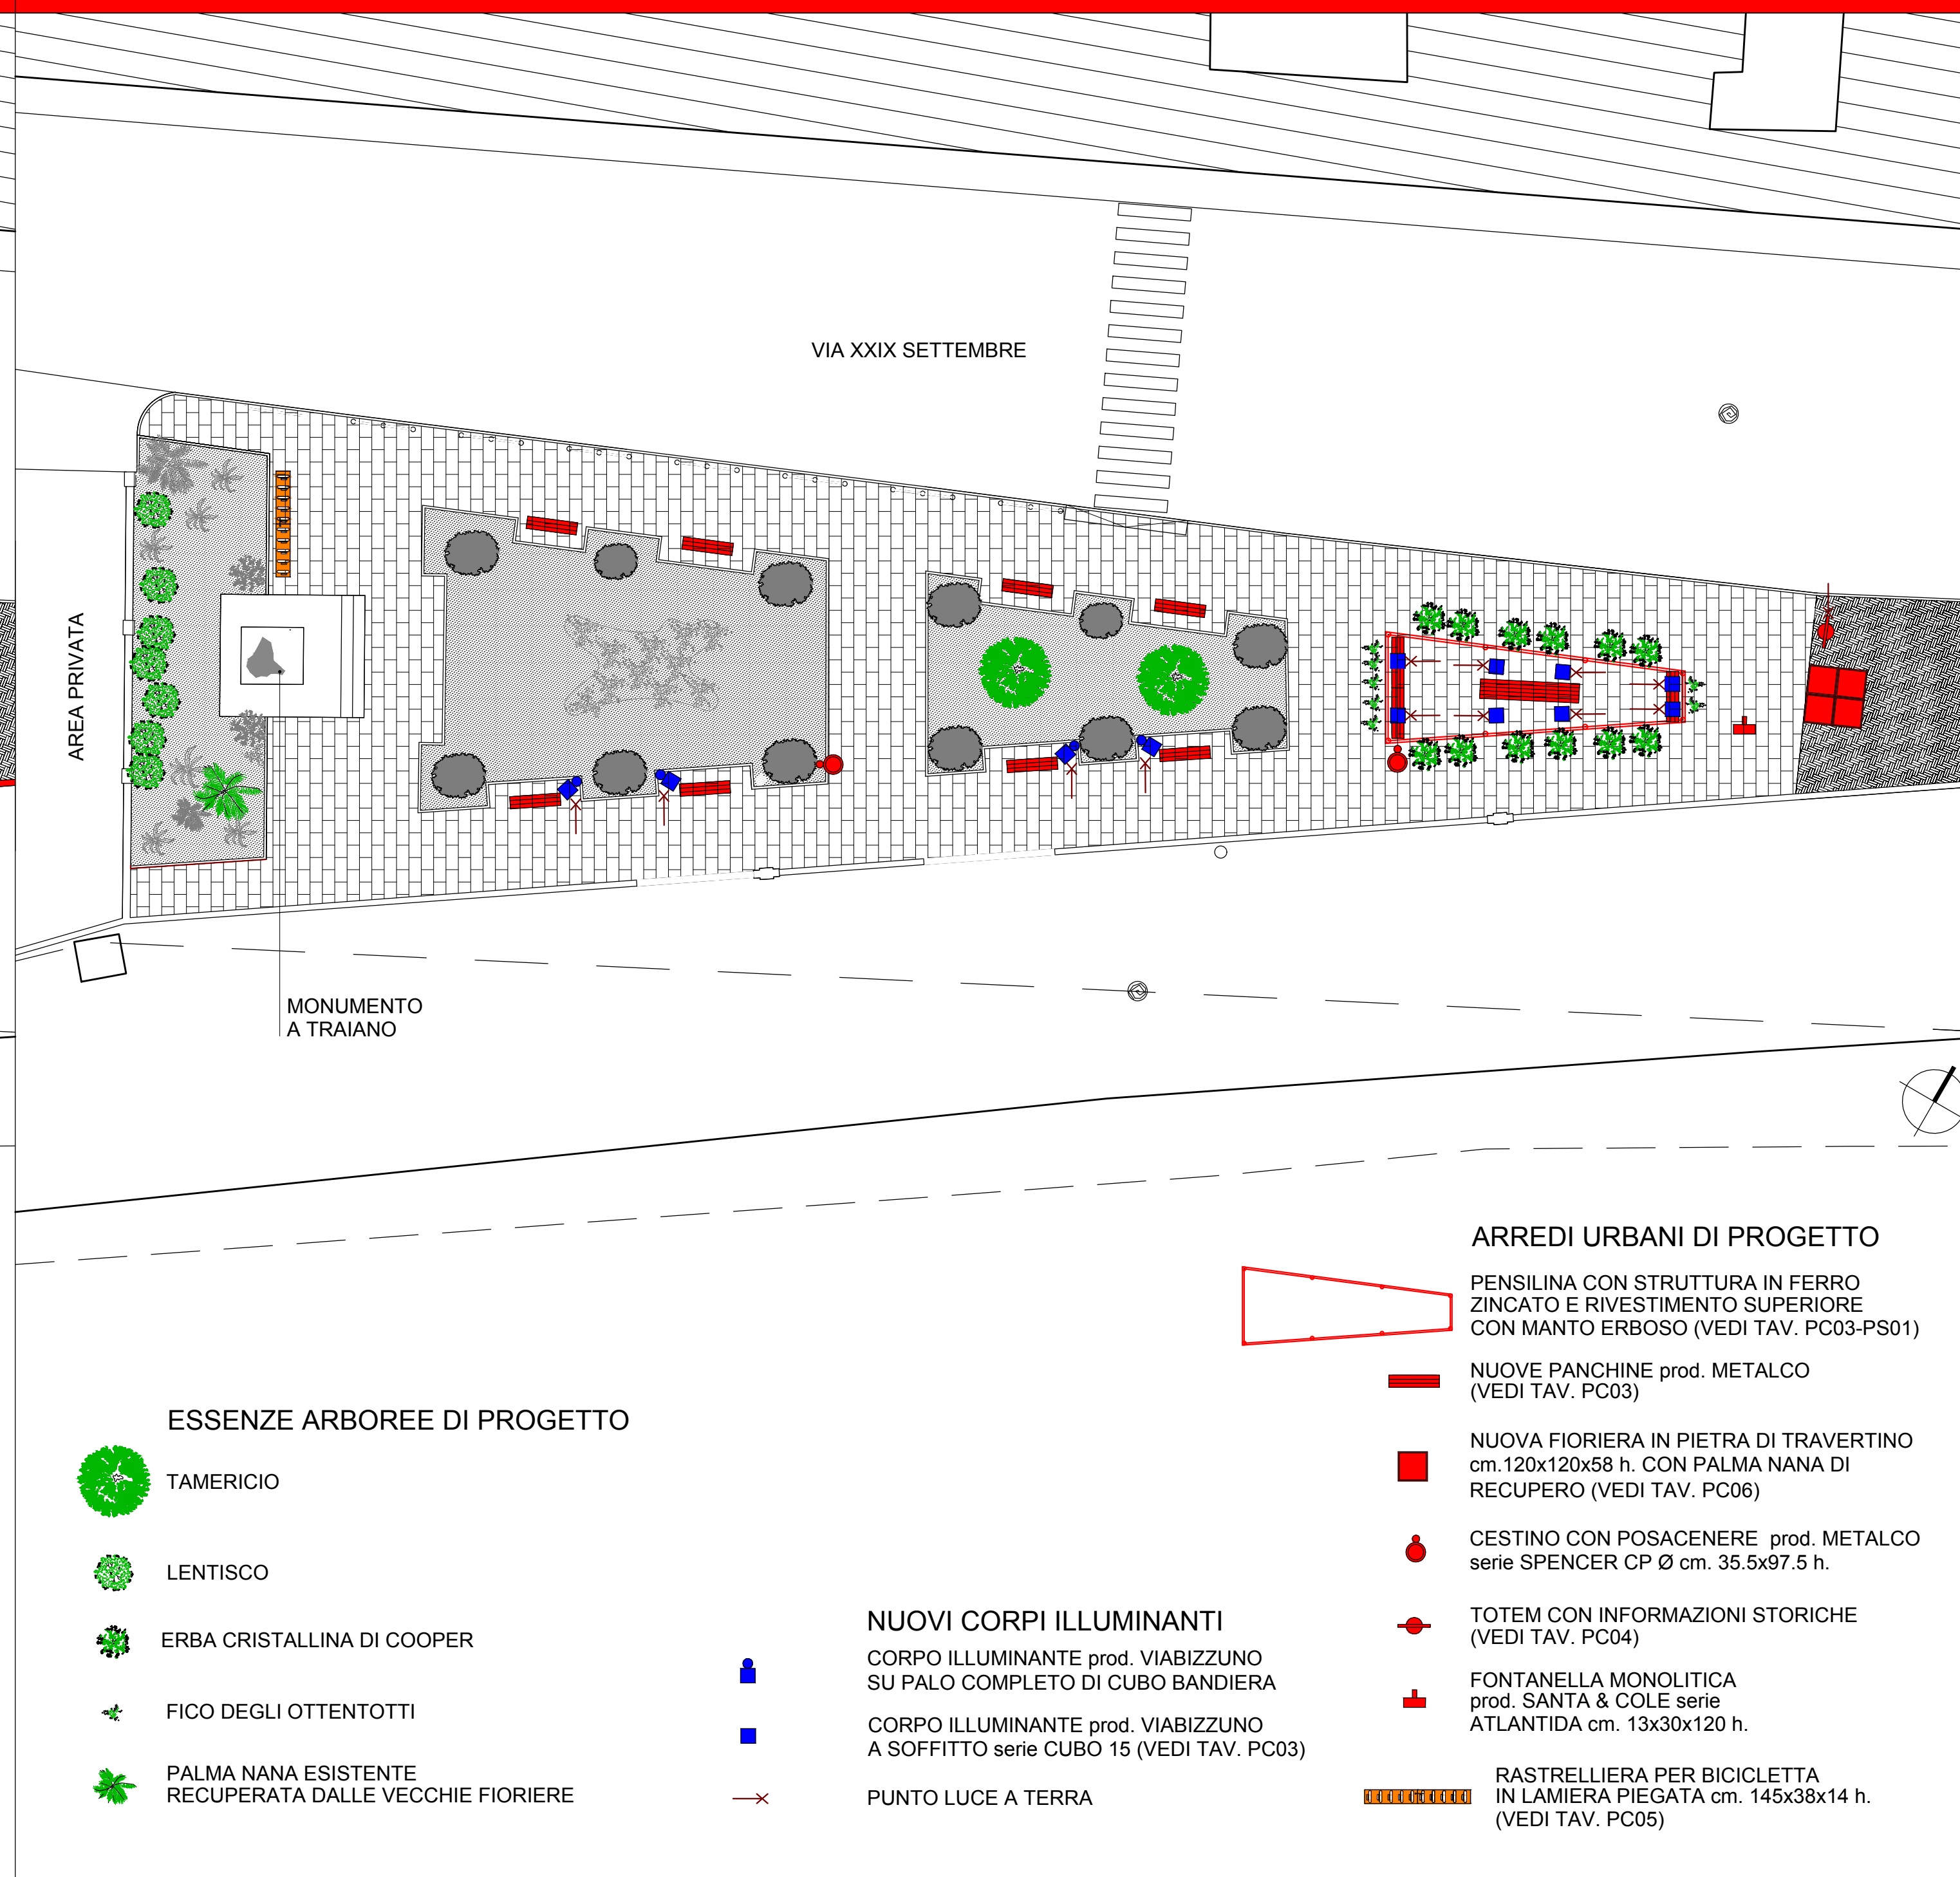

STATO DI PROGETTO - IMPIANTO DI IRRIGAZIONE

