

STATO DI FATTO - DEMOLIZIONI PAVIMENTAZIONI BALAUSTRE E CORDOLI

STATO DI FATTO - DEMOLIZIONI/RIPOSIZIONAMENTI ARREDO URBANO E VERDE

COMUNE DI ANCONA
DIREZIONE LAVORI - PATRIMONIO GARE E APPALTI - SPORT

G5 - VIALE DI ACCESSO ALLA PERIFERIA STORICA
VIA XXIX SETTEMBRE - MIGLIORAMENTO DELLA QUALITÀ E DECORO URBANO
CUP-E36D17000280001-CIG-ZF02337871

PROGETTO ESECUTIVO -VARIANTE


Progetto - Planimetrie - Demolizioni e ricostruzioni area Porta Pia
Fapp. 1: 200

Progetto architettonico: Brunetti Filippini e Associati

Il Responsabile del Procedimento
Arch. Patrizia Piattelletti

Ancona Ottobre 2019

Elab.
P02c

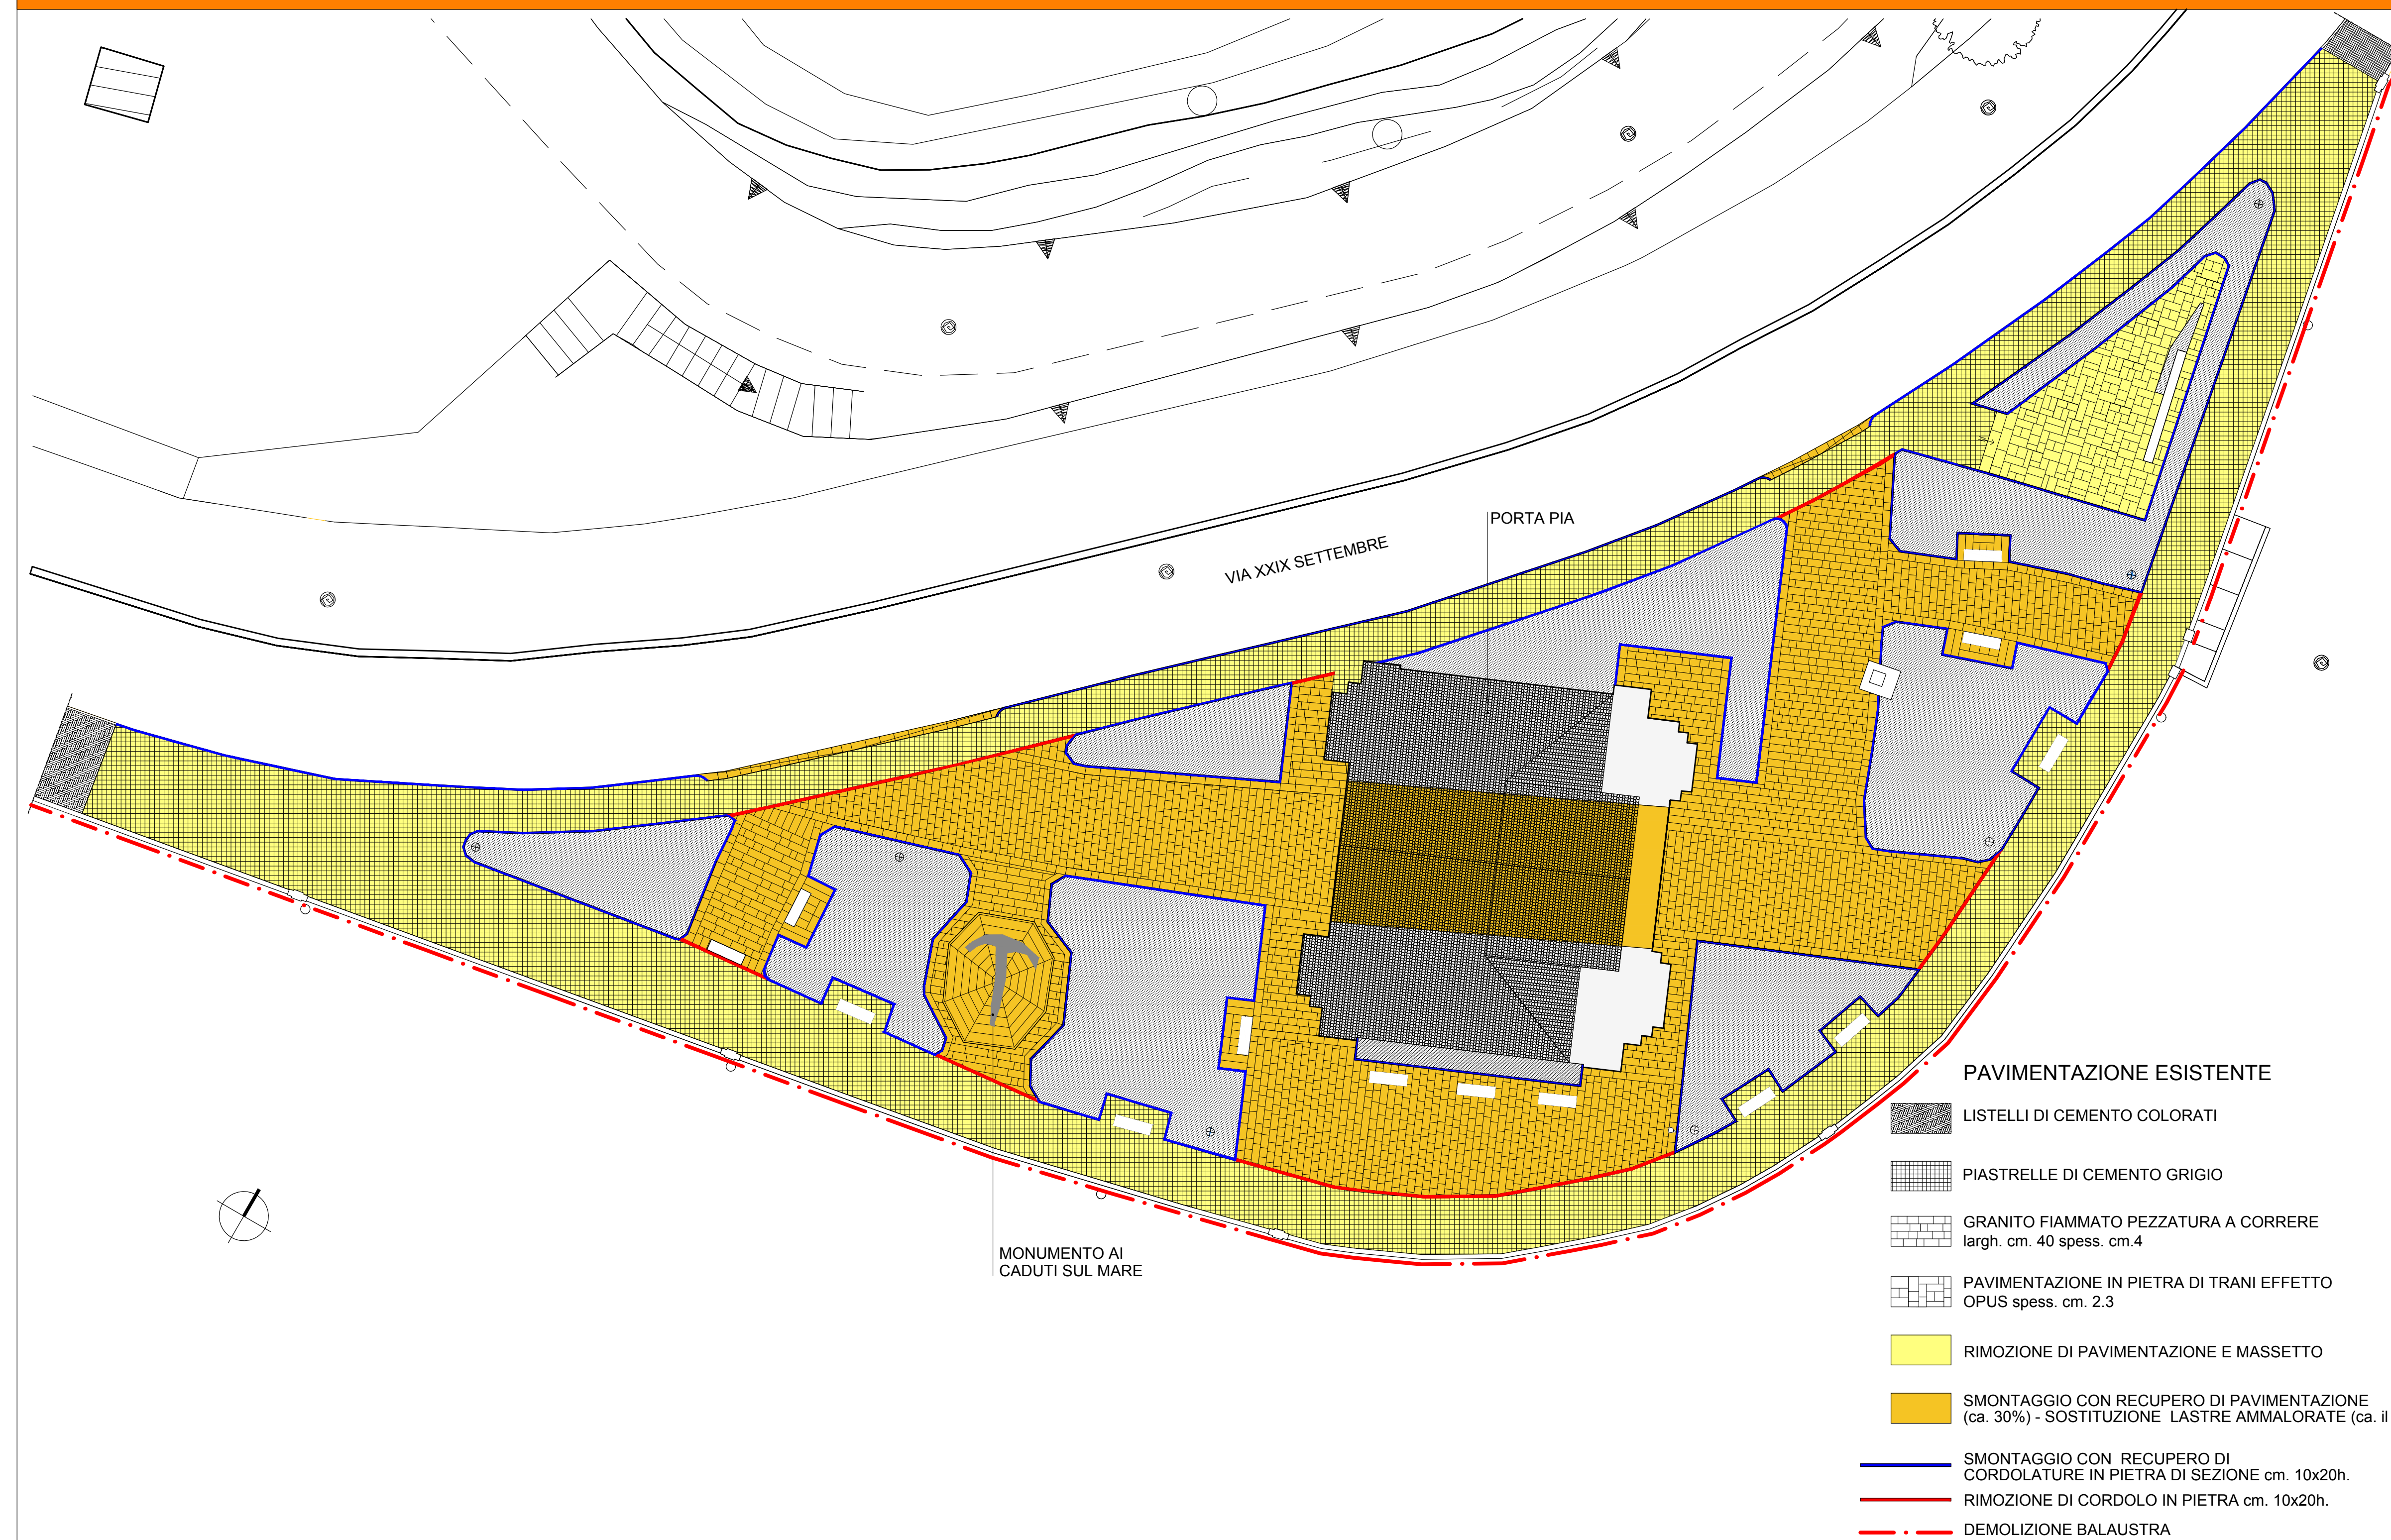

STATO DI PROGETTO - RICOSTRUZIONI PAVIMENTAZIONI E CORDOLI

STATO DI PROGETTO - BALAUSTRA, NUOVI PUNTI LUCE, SEDUTE E VERDE

