



COMUNE DI ANCONA
DIREZIONE LAVORI - PATRIMONIO GARE E APPALTI - SPORT

G5 - VIALE DI ACCESSO ALLA PERIFERIA STORICA
VIA XXIX SETTEMBRE - MIGLIORAMENTO DELLA QUALITÀ E DECORO URBANO
CUP-E36D17000280001-CIG-ZF02337B71

PROGETTO ESECUTIVO - VARIANTE


Progetto - Planimetrie - Pedane Via XXIX Settembre - Rapp. 1 : 50

Progetto architettonico: Brunetti Filipponi e Associati


Il Responsabile del Procedimento
Arch. Patrizia Piattelletti

Ancona Ottobre 2019


Elab.
P05

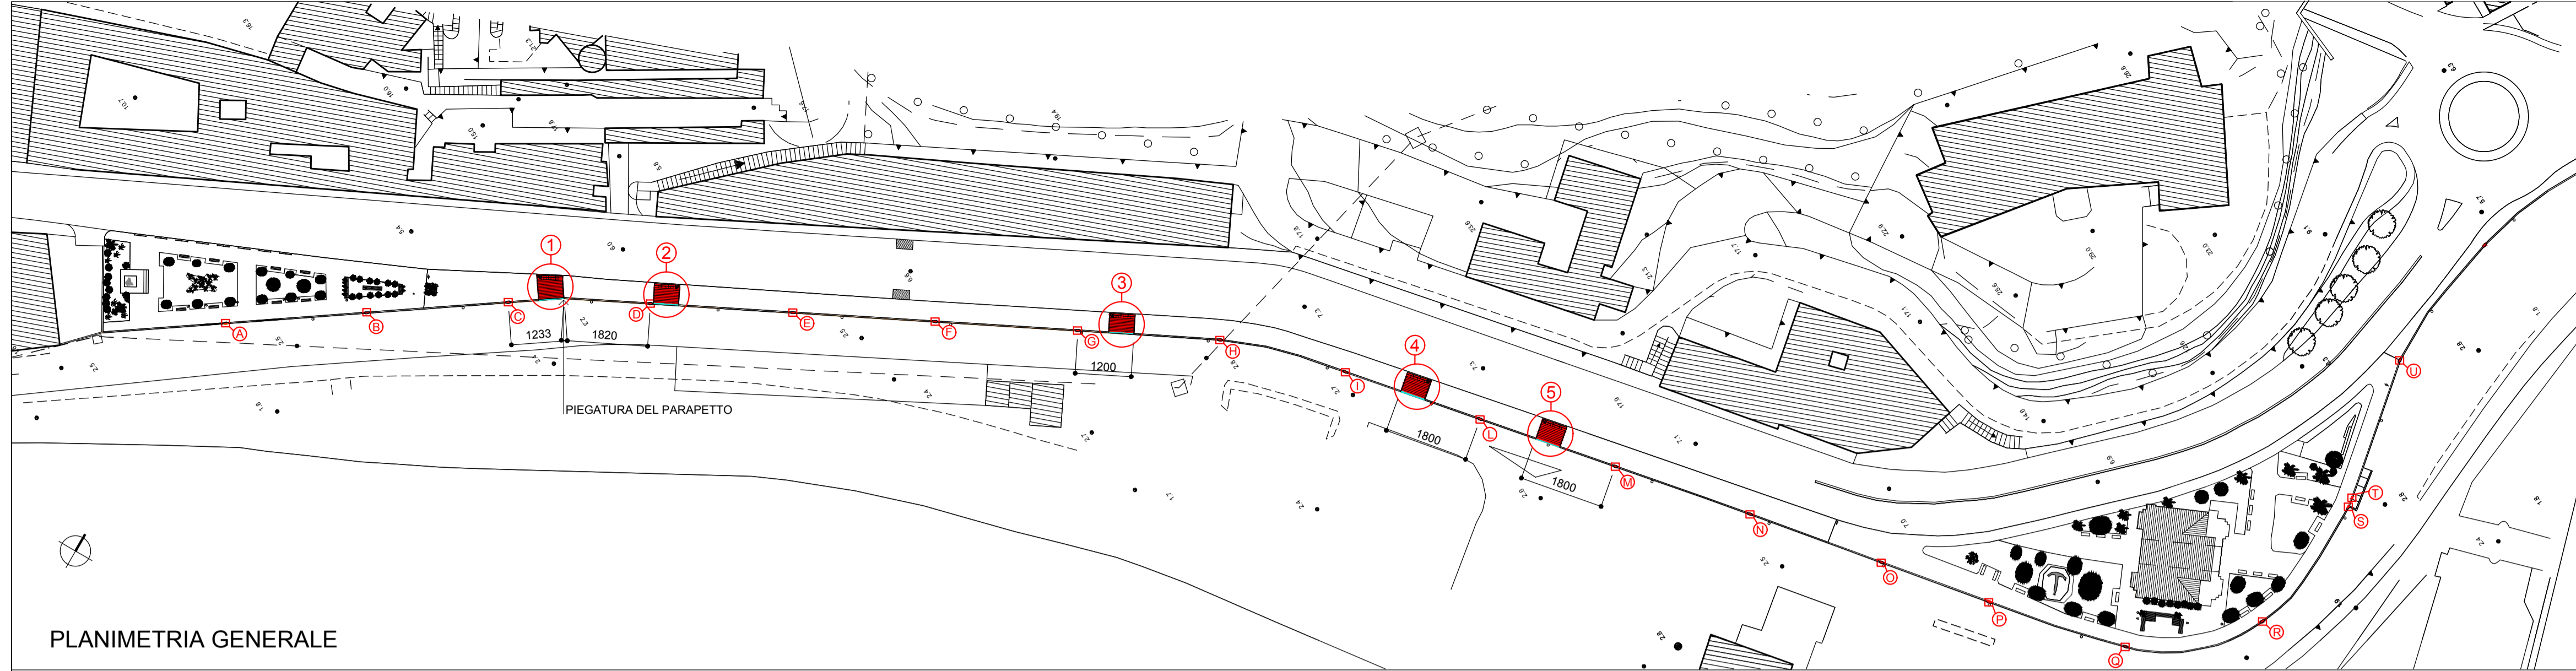


PLANIMETRIA GENERALE

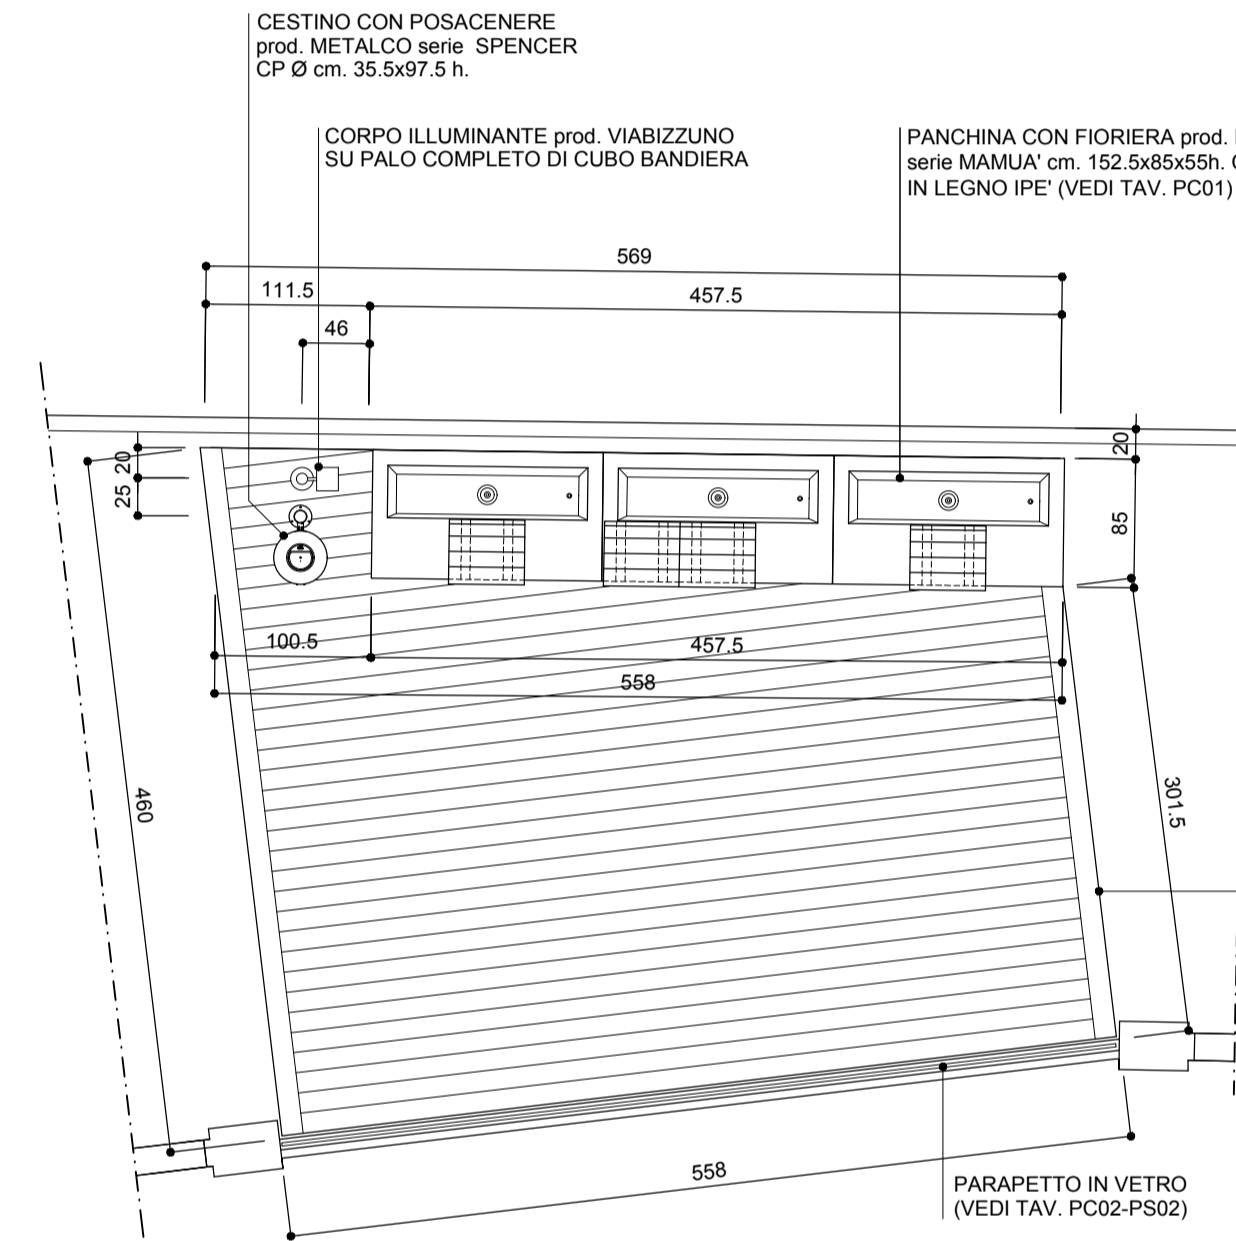


PEDANA IN LEGNO ①
PIANTA - RAPP. 1: 50

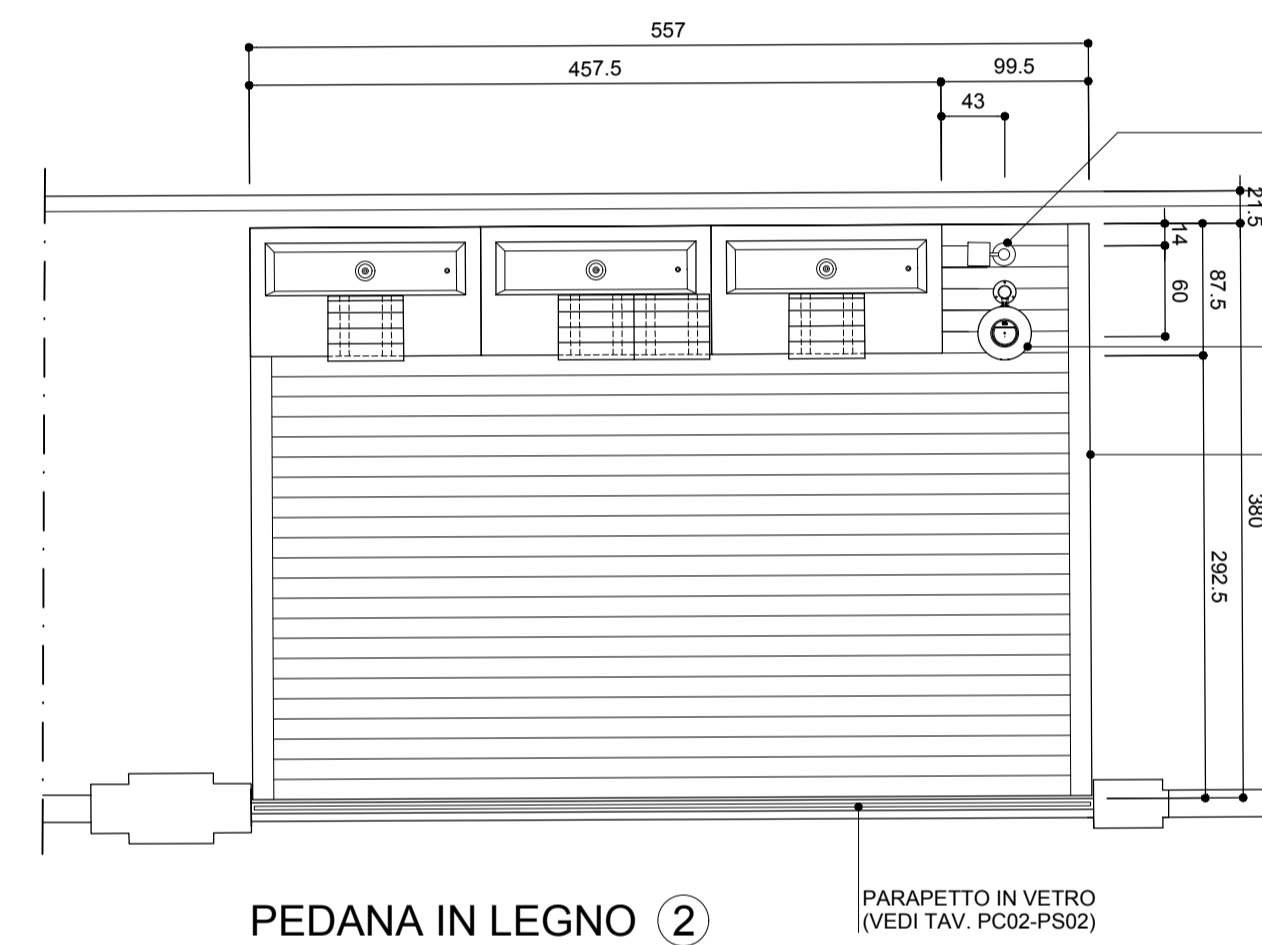


PEDANA IN LEGNO ②
PIANTA - RAPP. 1: 50

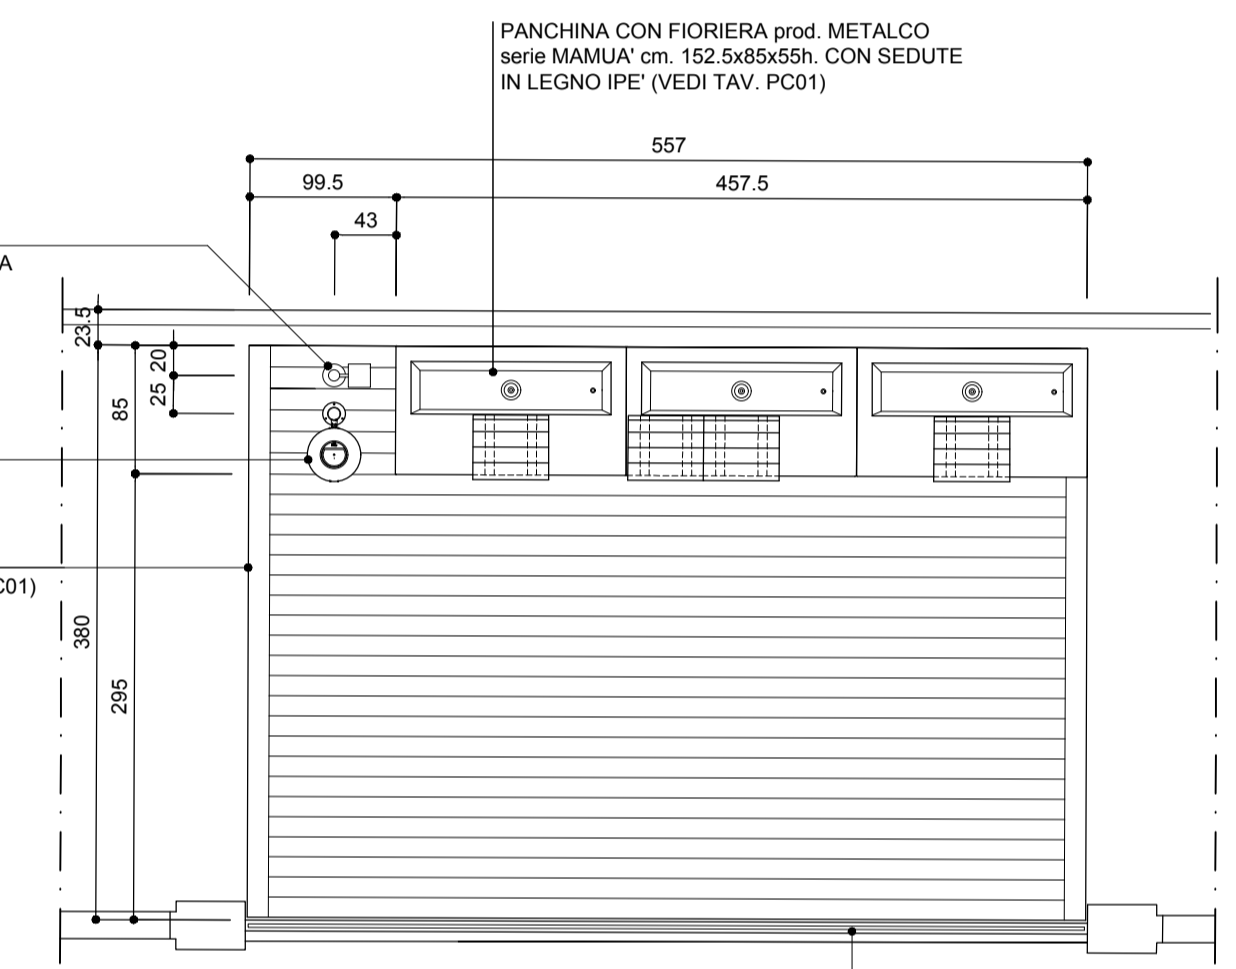

PEDANA IN LEGNO ③
PIANTA - RAPP. 1: 50

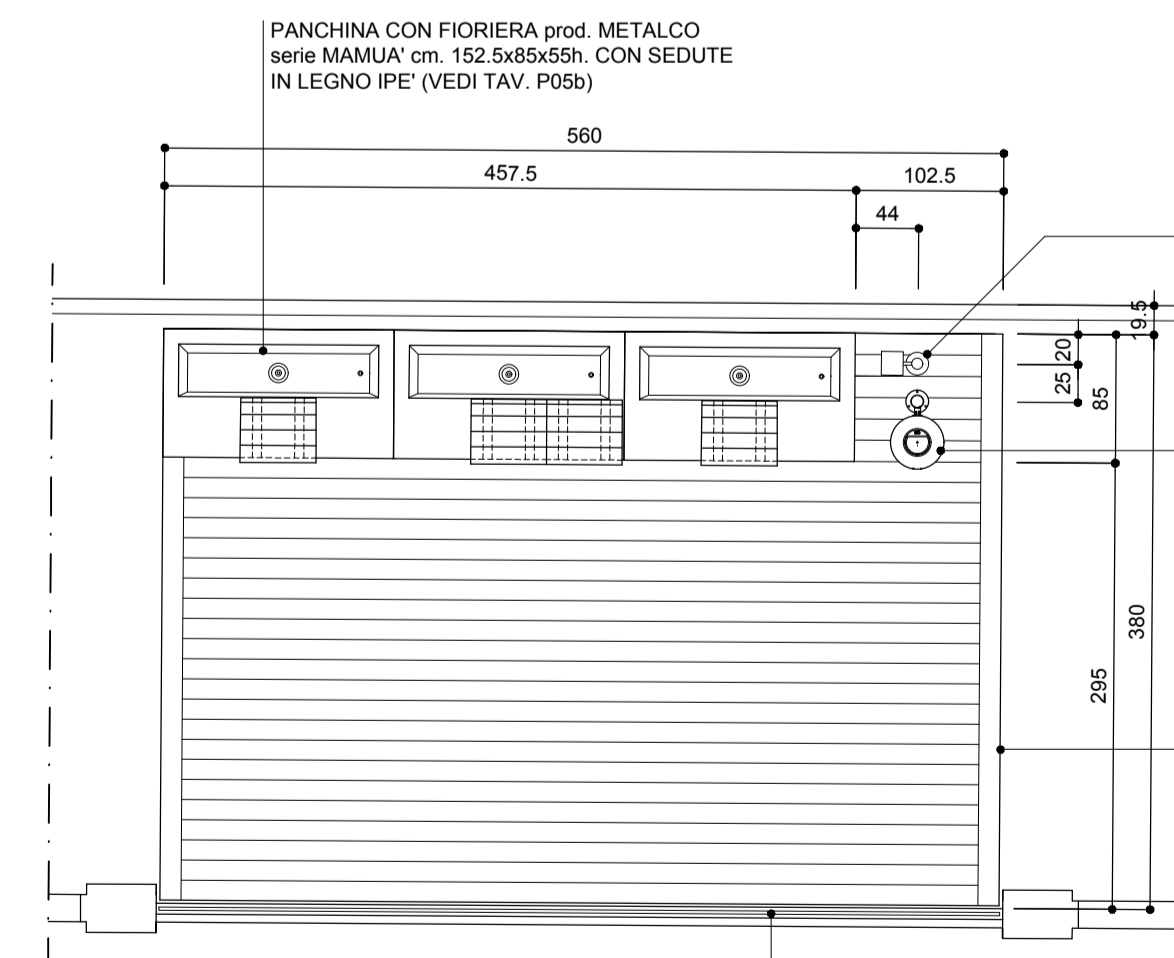

PEDANA IN LEGNO ④
PIANTA - RAPP. 1: 50

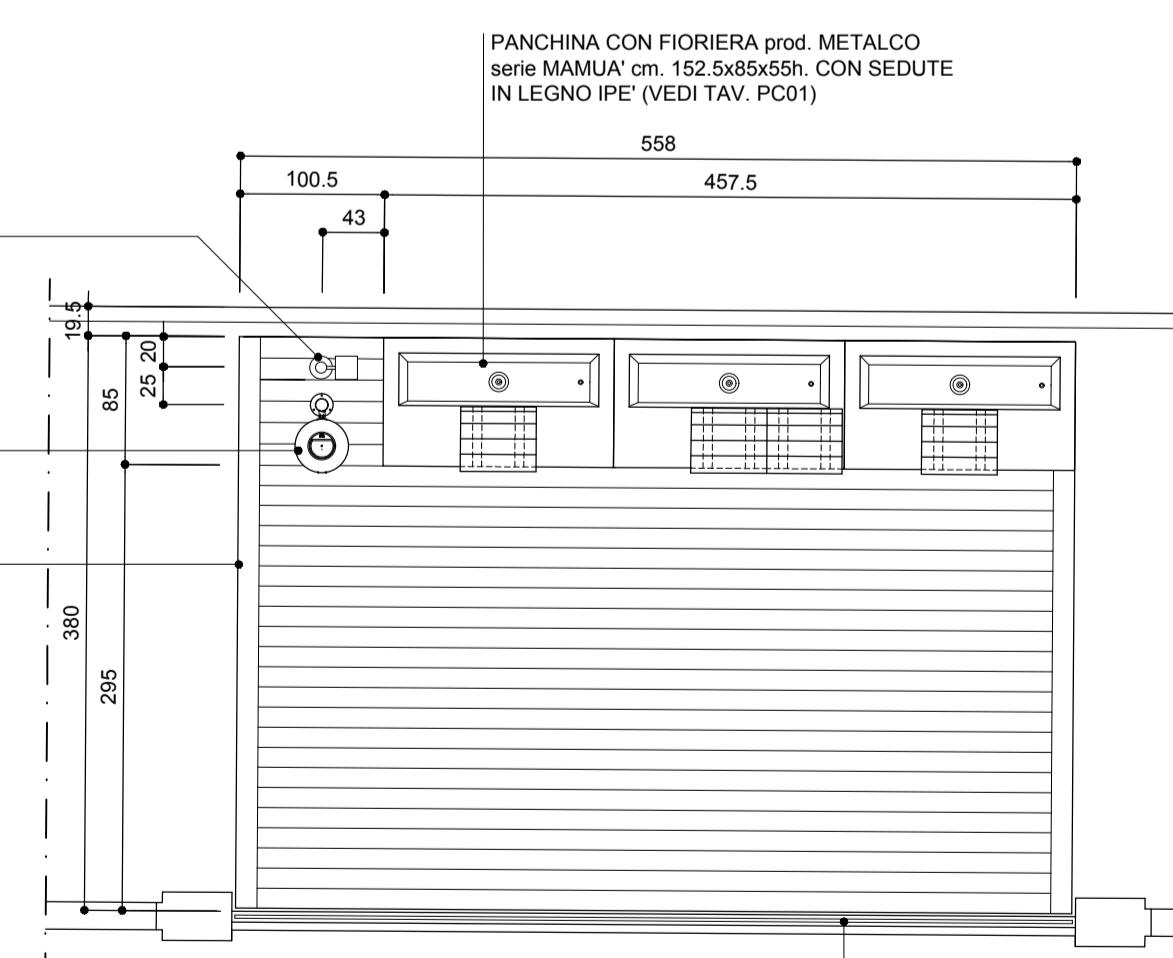

PEDANA IN LEGNO ⑤
PIANTA - RAPP. 1: 50