


Il layout di cantiere potrà essere modificato in relazione all'andamento dei lavori

LEGENDA

-  Accesso di cantiere
-  Baracca di cantiere + cassetta pronto soccorso
-  Area stoccaggio materie prime e di risulta
-  Quadro elettrico
-  Area lavorazioni
-  GRU (Braccio 53m)
-  Recinzione pilastrate 4-5-12
-  Recinzione pilastrate 1-6-7
-  Recinzione pilastrate 27-35-34
-  Schermatura ponteggi
-  Ponteggi pilastrate 4-5-12
-  Ponteggio pilastrata 1-6-7
-  Ponteggio pilastrata 27-35-34

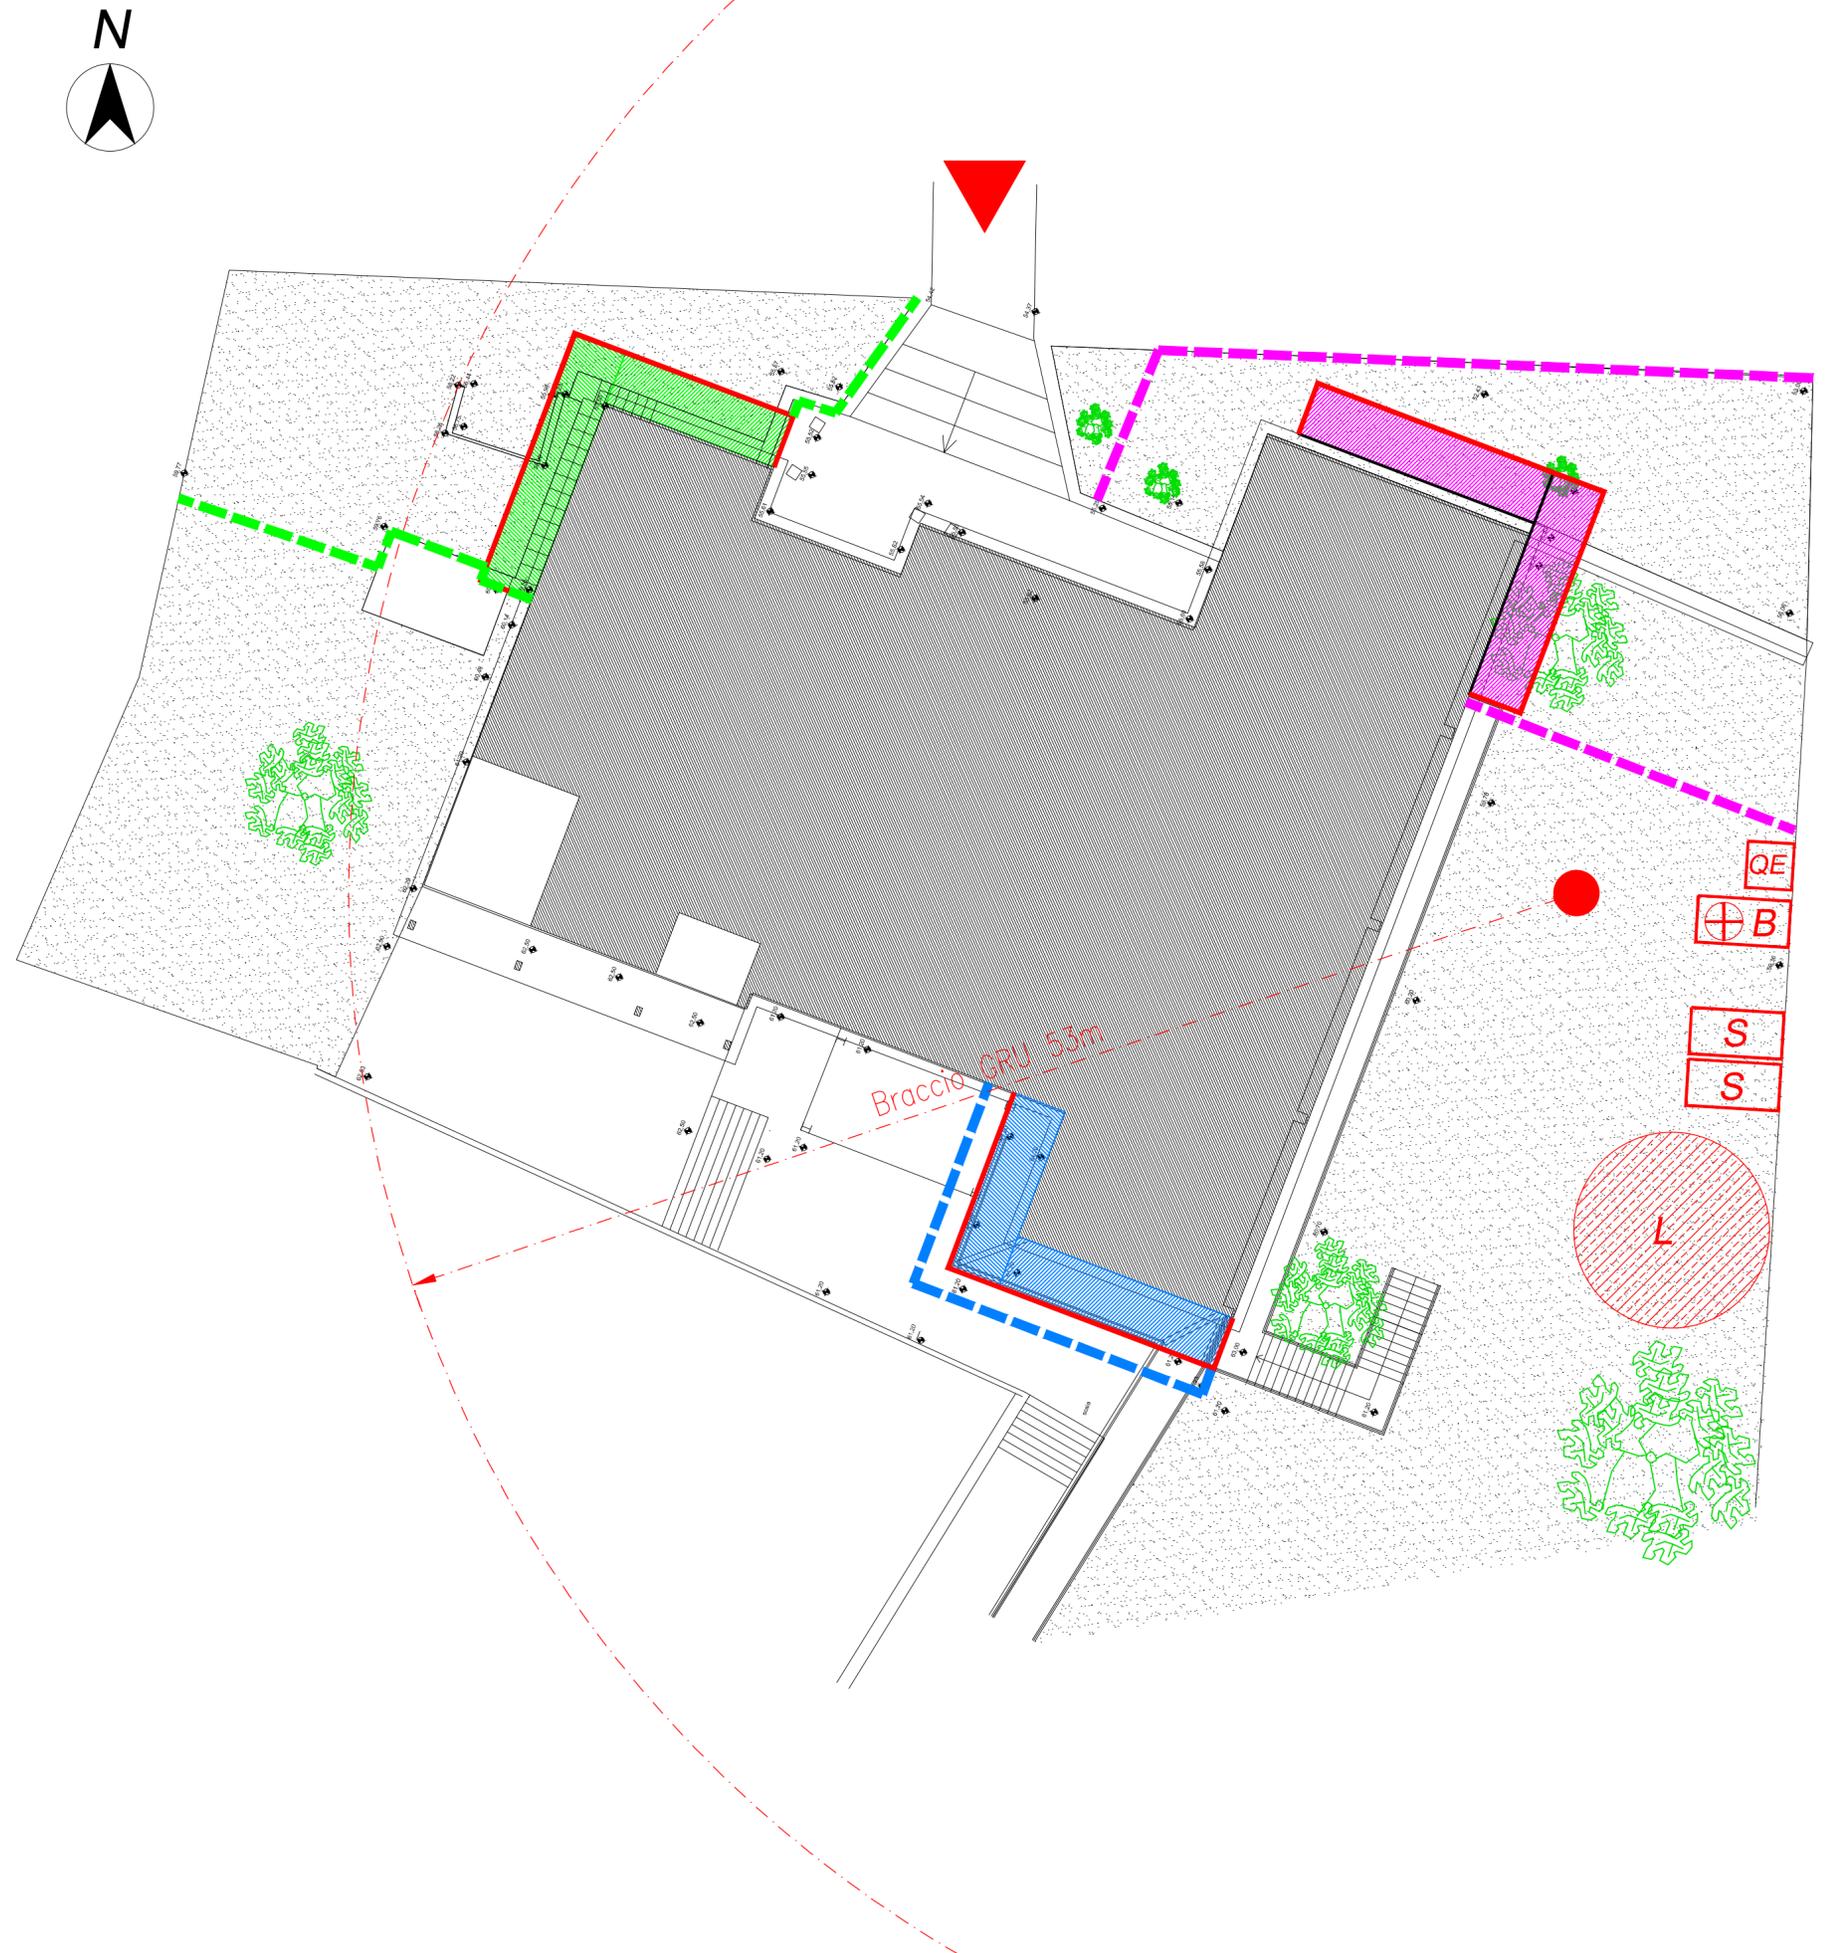

00	03/12/19	PROGETTO ESECUTIVO	EL	CS	CS
Numero Revisione	Data	Descrizione	Preparato da	Controllato da	Approvato da
Nome e logo Società:  Studio di Ingegneria Sardella s.r.l.			Identificativo documento: DW-010 Ordine/Contratto n.		
Localizzazione: VIA PODGORA - ANCONA (AN)				Scala:	Foglio 1 di 1
PROGETTO ESECUTIVO DI MIGLIORAMENTO SISMICO DELLA SCUOLA ELEMENTARE "MONTESSORI" E SCUOLA DI INFANZIA "CASA DEI BIMBI"			Sostituisce il n.		
LAYOUT DI CANTIERE			Superato dal n.		
Software: AUTOCAD 2015		File name: 19-037-DW-010.DWG			
<small>Documento riservato di proprietà dello Studio di Ingegneria Sardella s.r.l. - Esso non sarà mostrato a terzi né utilizzato per scopi diversi per i quali è stato inviato. This Document is property of Studio di Ingegneria Sardella s.r.l. - It shall neither be shown to Third Parties, nor used for purposes other than those for which it has been sent.</small>					