


Via G. MARCONI

Pista ciclabile esclusa dall'intervento

Via T. MAMIANI

Via VASARI

Chiesa  
SS. CROCIFISSO

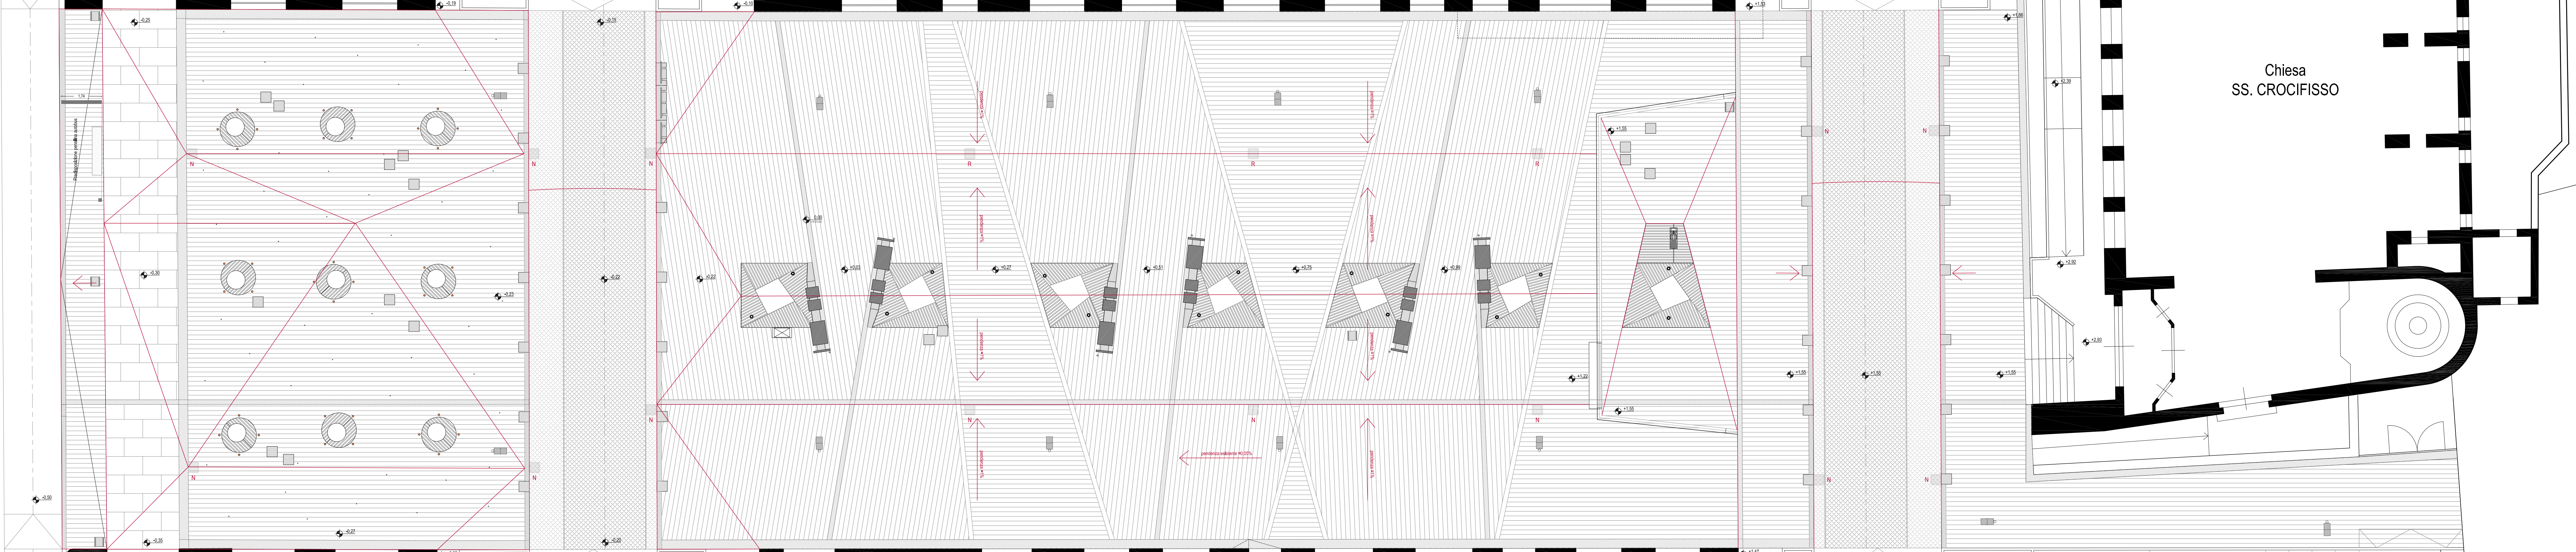

Pista ciclabile esclusa dall'intervento

COMUNE DI ANCONA

MIGLIORAMENTO DELLA QUALITA' E DEL DECORO URBANO  
DELLA PERIFERIA STORICA  
**PIAZZA DEL CROCIFISSO - QUARTIERE ARCHI**  
PROGETTO ESECUTIVO



COMMITTENTE  
COMUNE DI ANCONA  
Direzione Lavori pubblici, Riqualificazione urbana, Gare e appalti, Sport,  
Arch. Maria Patrizia Piattelletti Responsabile Unico del Procedimento

GRUPPO DI PROGETTAZIONE  
R.T.P. : Arch. Giovambattista Padalino (capogruppo), Arch. Carla Lucarelli, Ing. Fonte Rosanna Petrielli, Termostudi s.r.l.

PROGETTO ARCHITETTONICO  
Arch. Giovambattista Padalino (capogruppo)  
Arch. Carla Lucarelli  
Ing. Fonte Rosanna Petrielli

PROGETTO IMPIANTI TECNOLOGICI  
Ing. Maria Raffaella Tamburi

COORDINAMENTO DELLA SICUREZZA IN FASE DI PROGETTAZIONE  
Ing. Maria Raffaella Tamburi