



## SCHEMA A BLOCCHI ALIMENTAZIONE IMPIANTO DI ILLUMINAZIONE

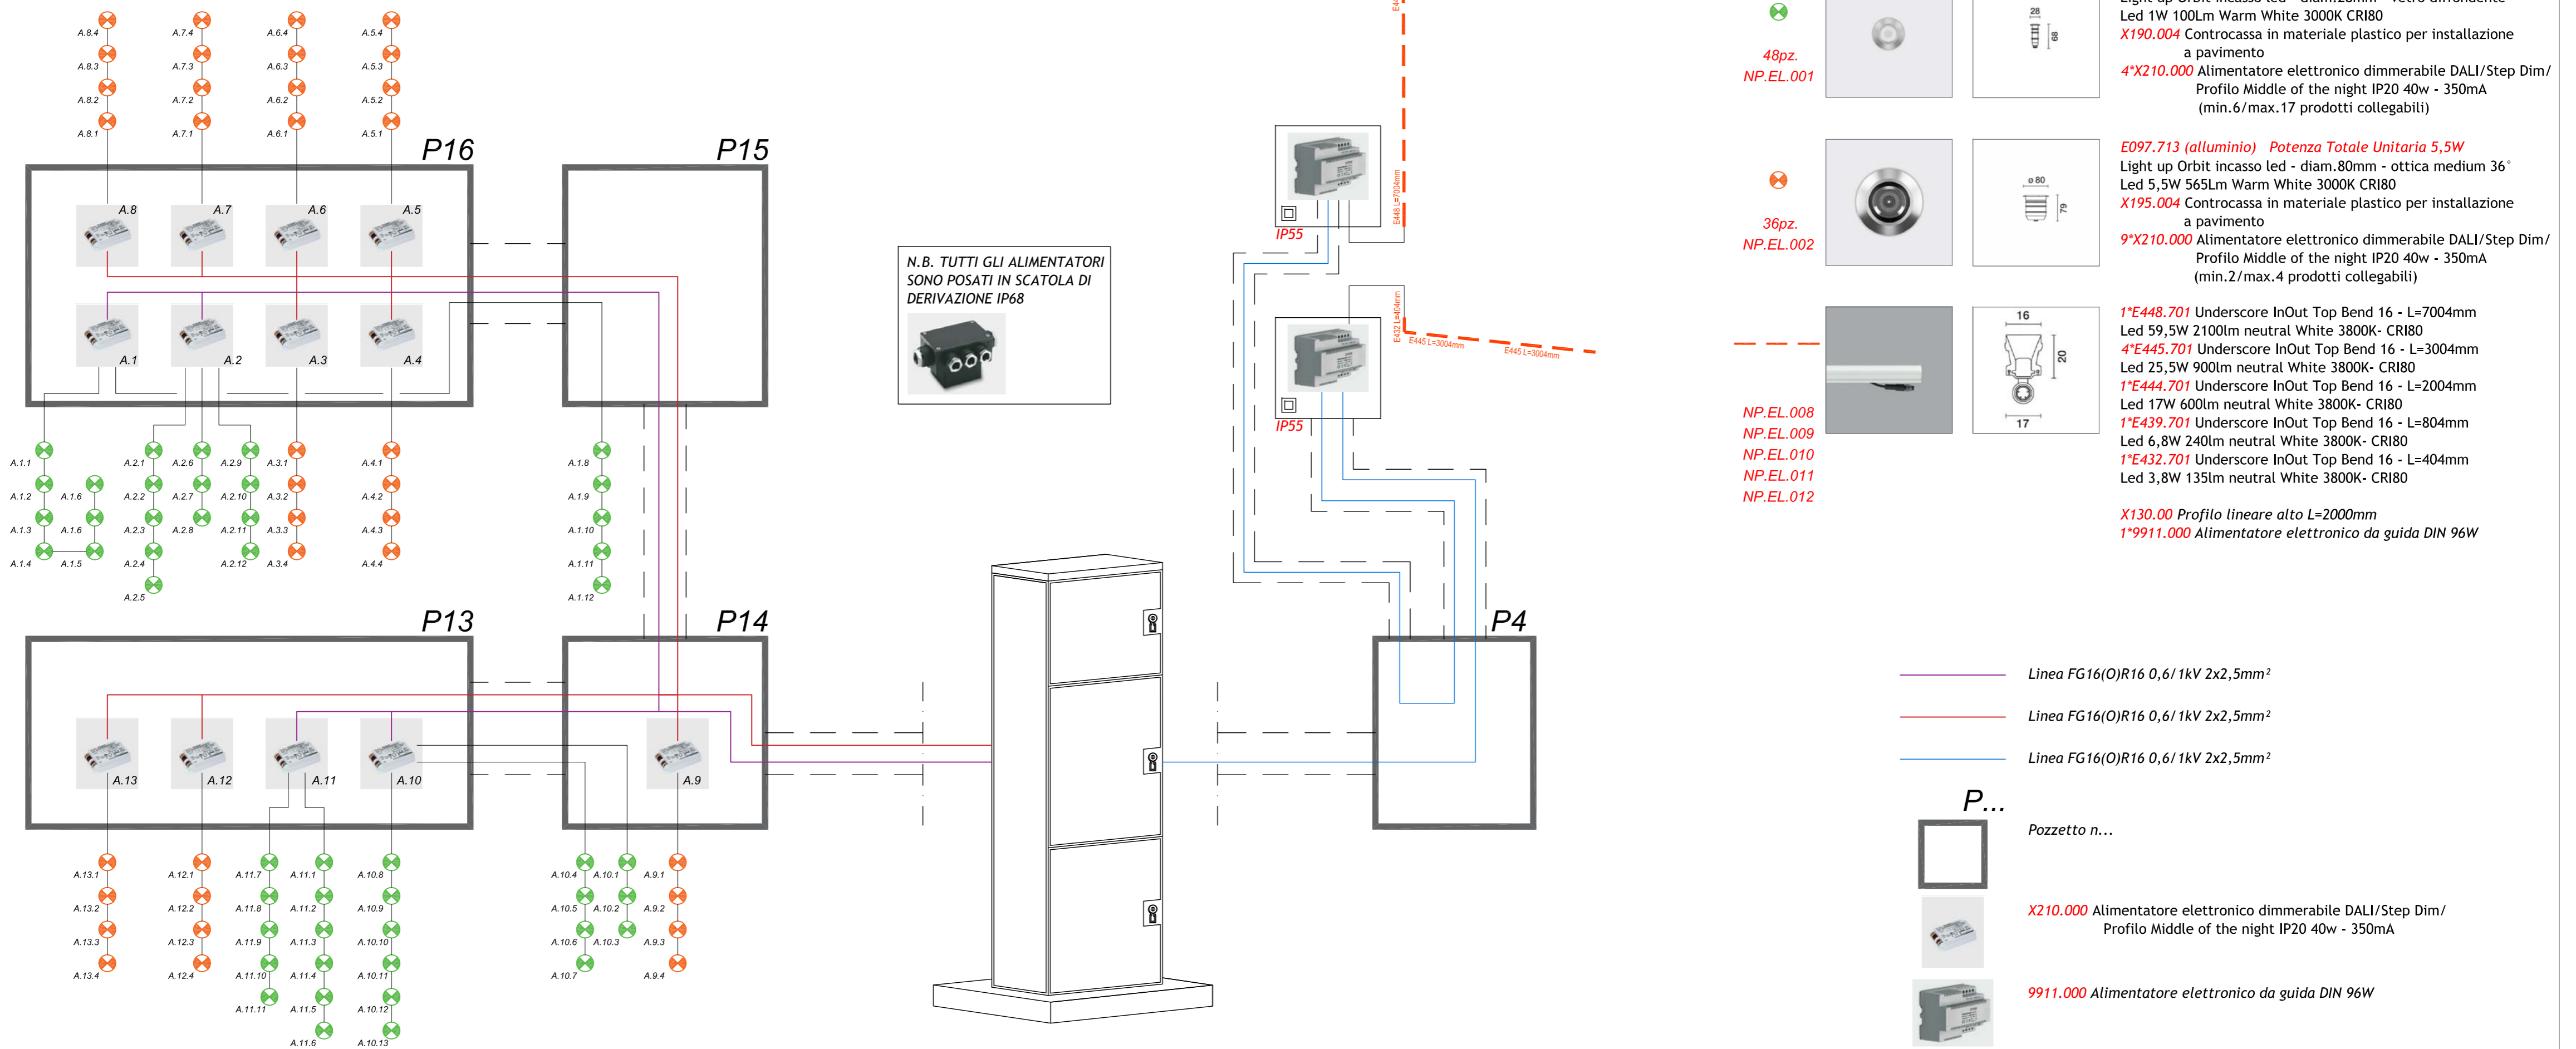

## SCHEMA FUNZIONALE IMPIANTO DI VIDEOSORVEGLIANZA

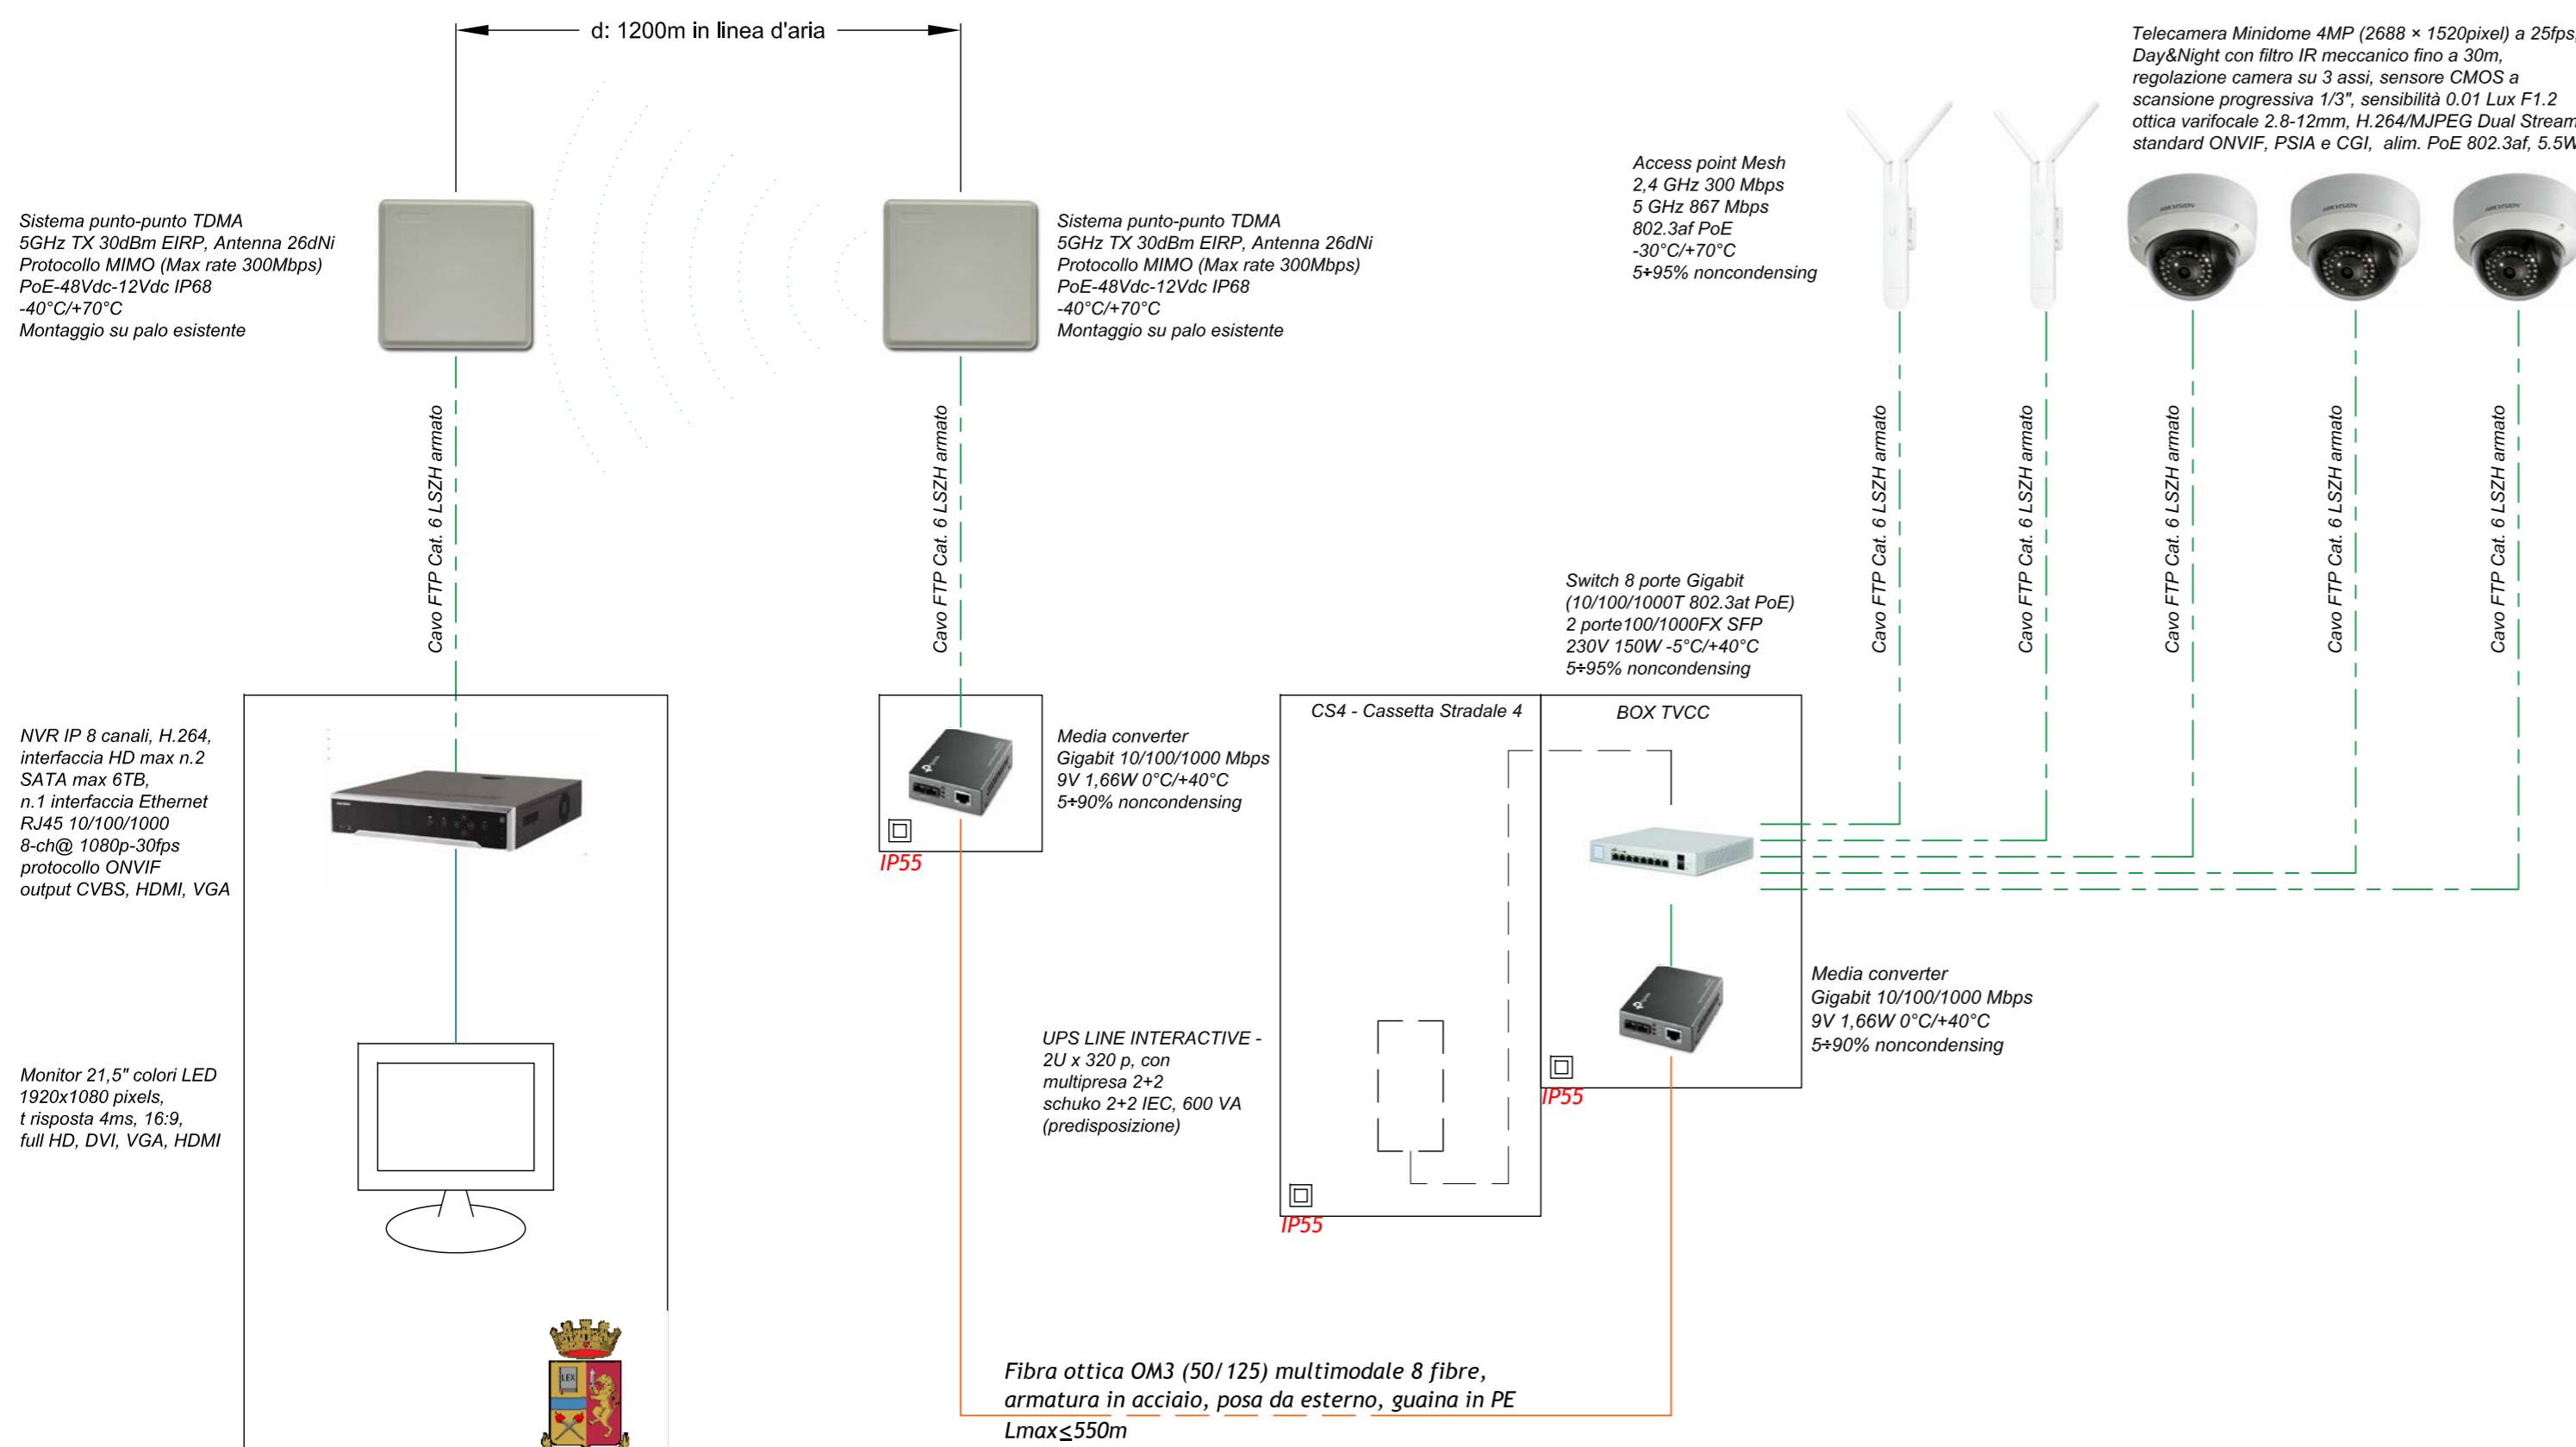

## COMUNE DI ANCONA

MIGLIORAMENTO DELLA QUALITA' E DEL DECORO URBANO  
DELLA PERIFERIA STORICA

## PIAZZA DEL CROCISSO - QUARTIERE ARCHI

PROGETTO ESECUTIVO



### COMMITTEE

COMUNE DI ANCONA

Direzione Lavori pubblici, Riqualificazione urbana, Gare e appalti, Sport.

Arch. Maria Patrizia Piattelletti

Responsabile Unico del Procedimento

### GRUPPO DI PROGETTAZIONE

R.T.P. : Arch. Giovambattista Padalino (capogruppo), Arch. Carla Lucarelli, Ing. Fonte Rosanna Pettrilli, Termostudi s.r.l.

### PROGETTO ARCHITETTONICO

Arch. Giovambattista Padalino (capogruppo)

Arch. Carla Lucarelli

Ing. Fonte Rosanna Pettrilli

### PROGETTO IMPIANTI TECNOLOGICI

Ing. Maria Raffella Tamburi

### COORDINAMENTO DELLA SICUREZZA IN FASE DI PROGETTAZIONE

Ing. Maria Raffella Tamburi

Serie Progetto Impianti

Schema a blocchi impianti elettrici e speciali

TAV.  
IT.003

file: IT.002-003-004.dwg

Consegna | LUGLIO 2018

rev. 23/07/2018

Scala: -:-