




COMUNE DI ANCONA  
 DIREZIONE LL.PP e PROGRAMMAZIONE - GRANDI OPERE  
 RIQUALIFICAZIONE URBANA - SPORT

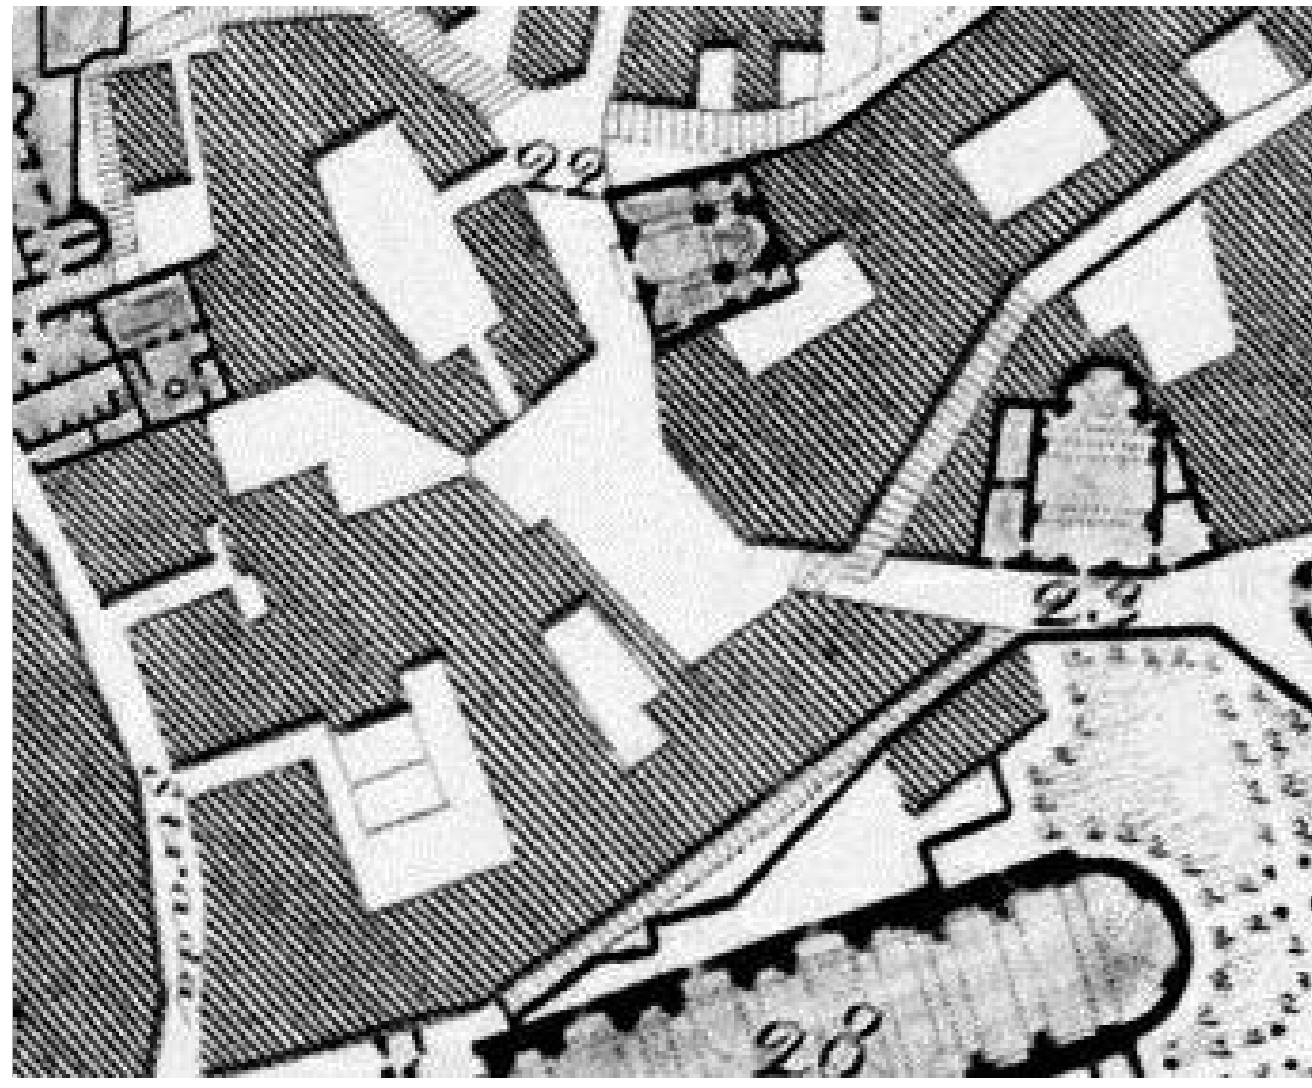

riqualificazione urbana ambito  
 VIA PIZZECOLLI - VIA BIRARELLI  
 PROGETTO ESECUTIVO  
 architettonico

dirigente responsabile del procedimento:	ing. Stefano Capronelli arch. Patrizia Piattoletti	<b>TAV.05</b>	<b>SCALA</b>
progetto architettonico:	ing. Patrizia Piattoletti UTC ing. Riccardo Raccosta UTC	<b>Pianta-prospetto</b>	
progetto strutturale:	ing. Roberto Gaschetti		
coordinatore sicurezza:	ing. Alessio Montucchiari		
collaboratori:	geom. Danilo Marzoli UTC geom. Niccolò De Santis UTC geom. Umberto Montesi UTC ing. Diego Marchionni UTC geom. Stefano Mancinelli UTC	Dicembre 2019	Scala 1 : 50

Pianta Generale

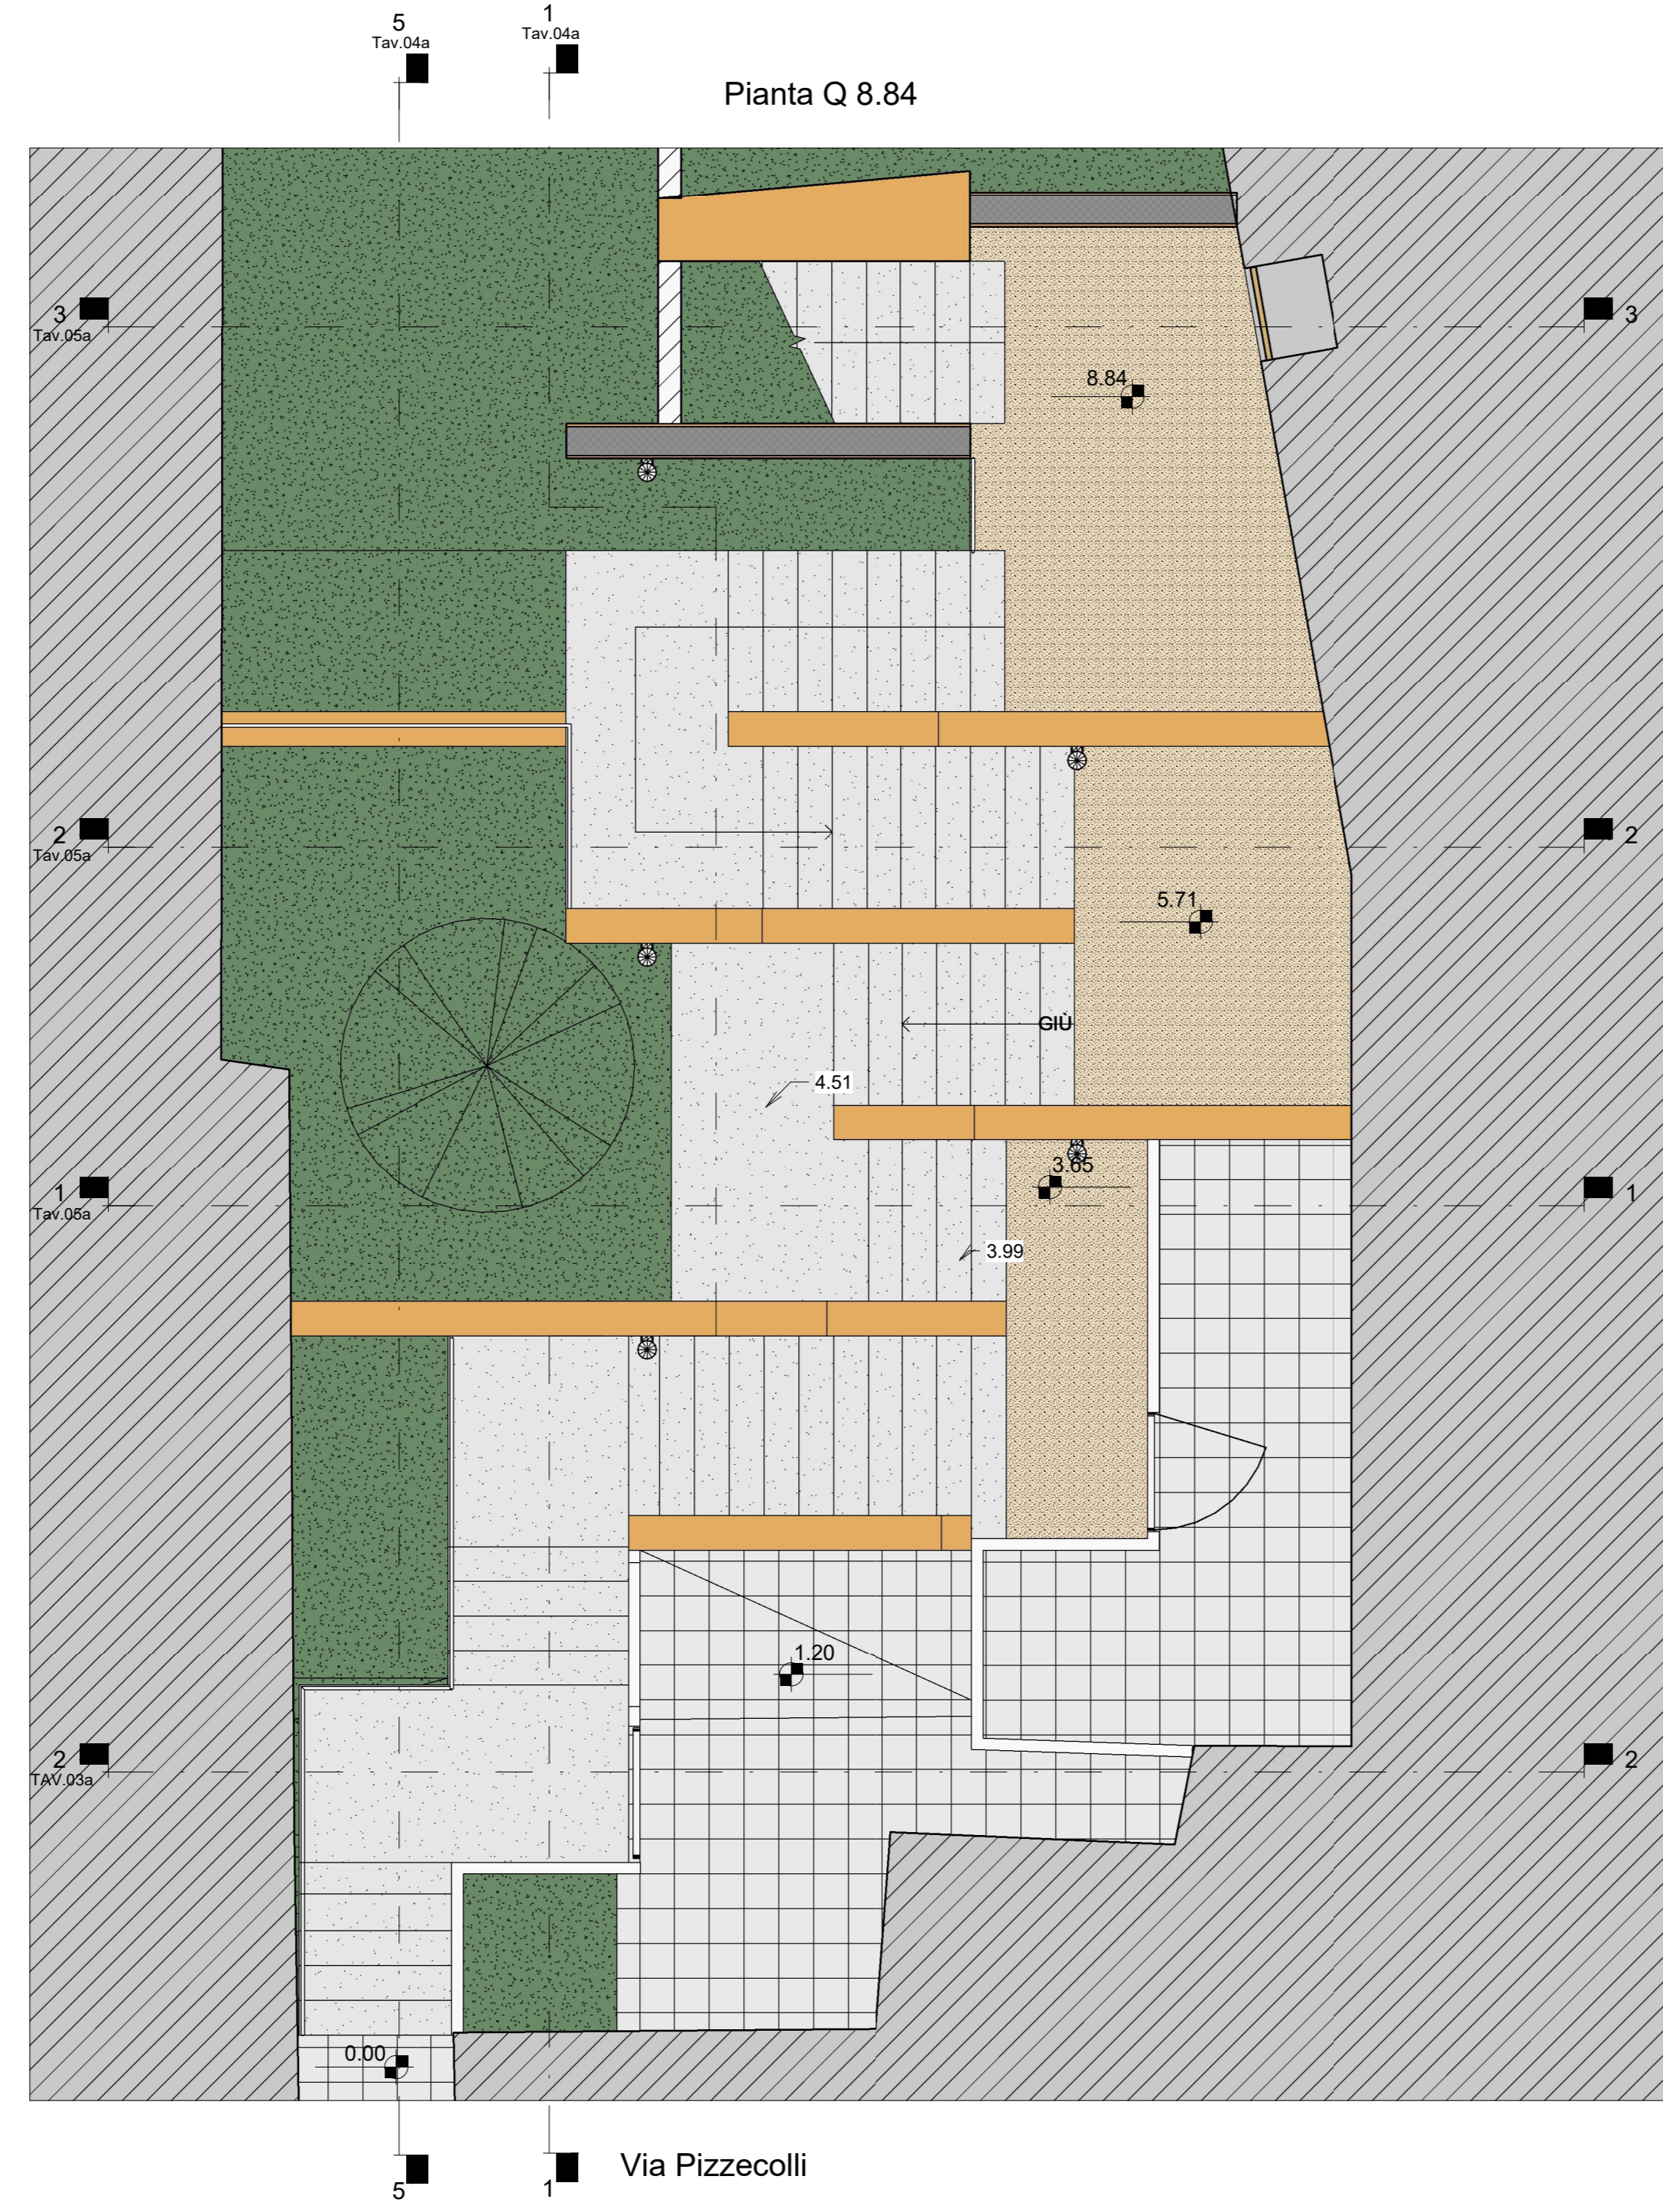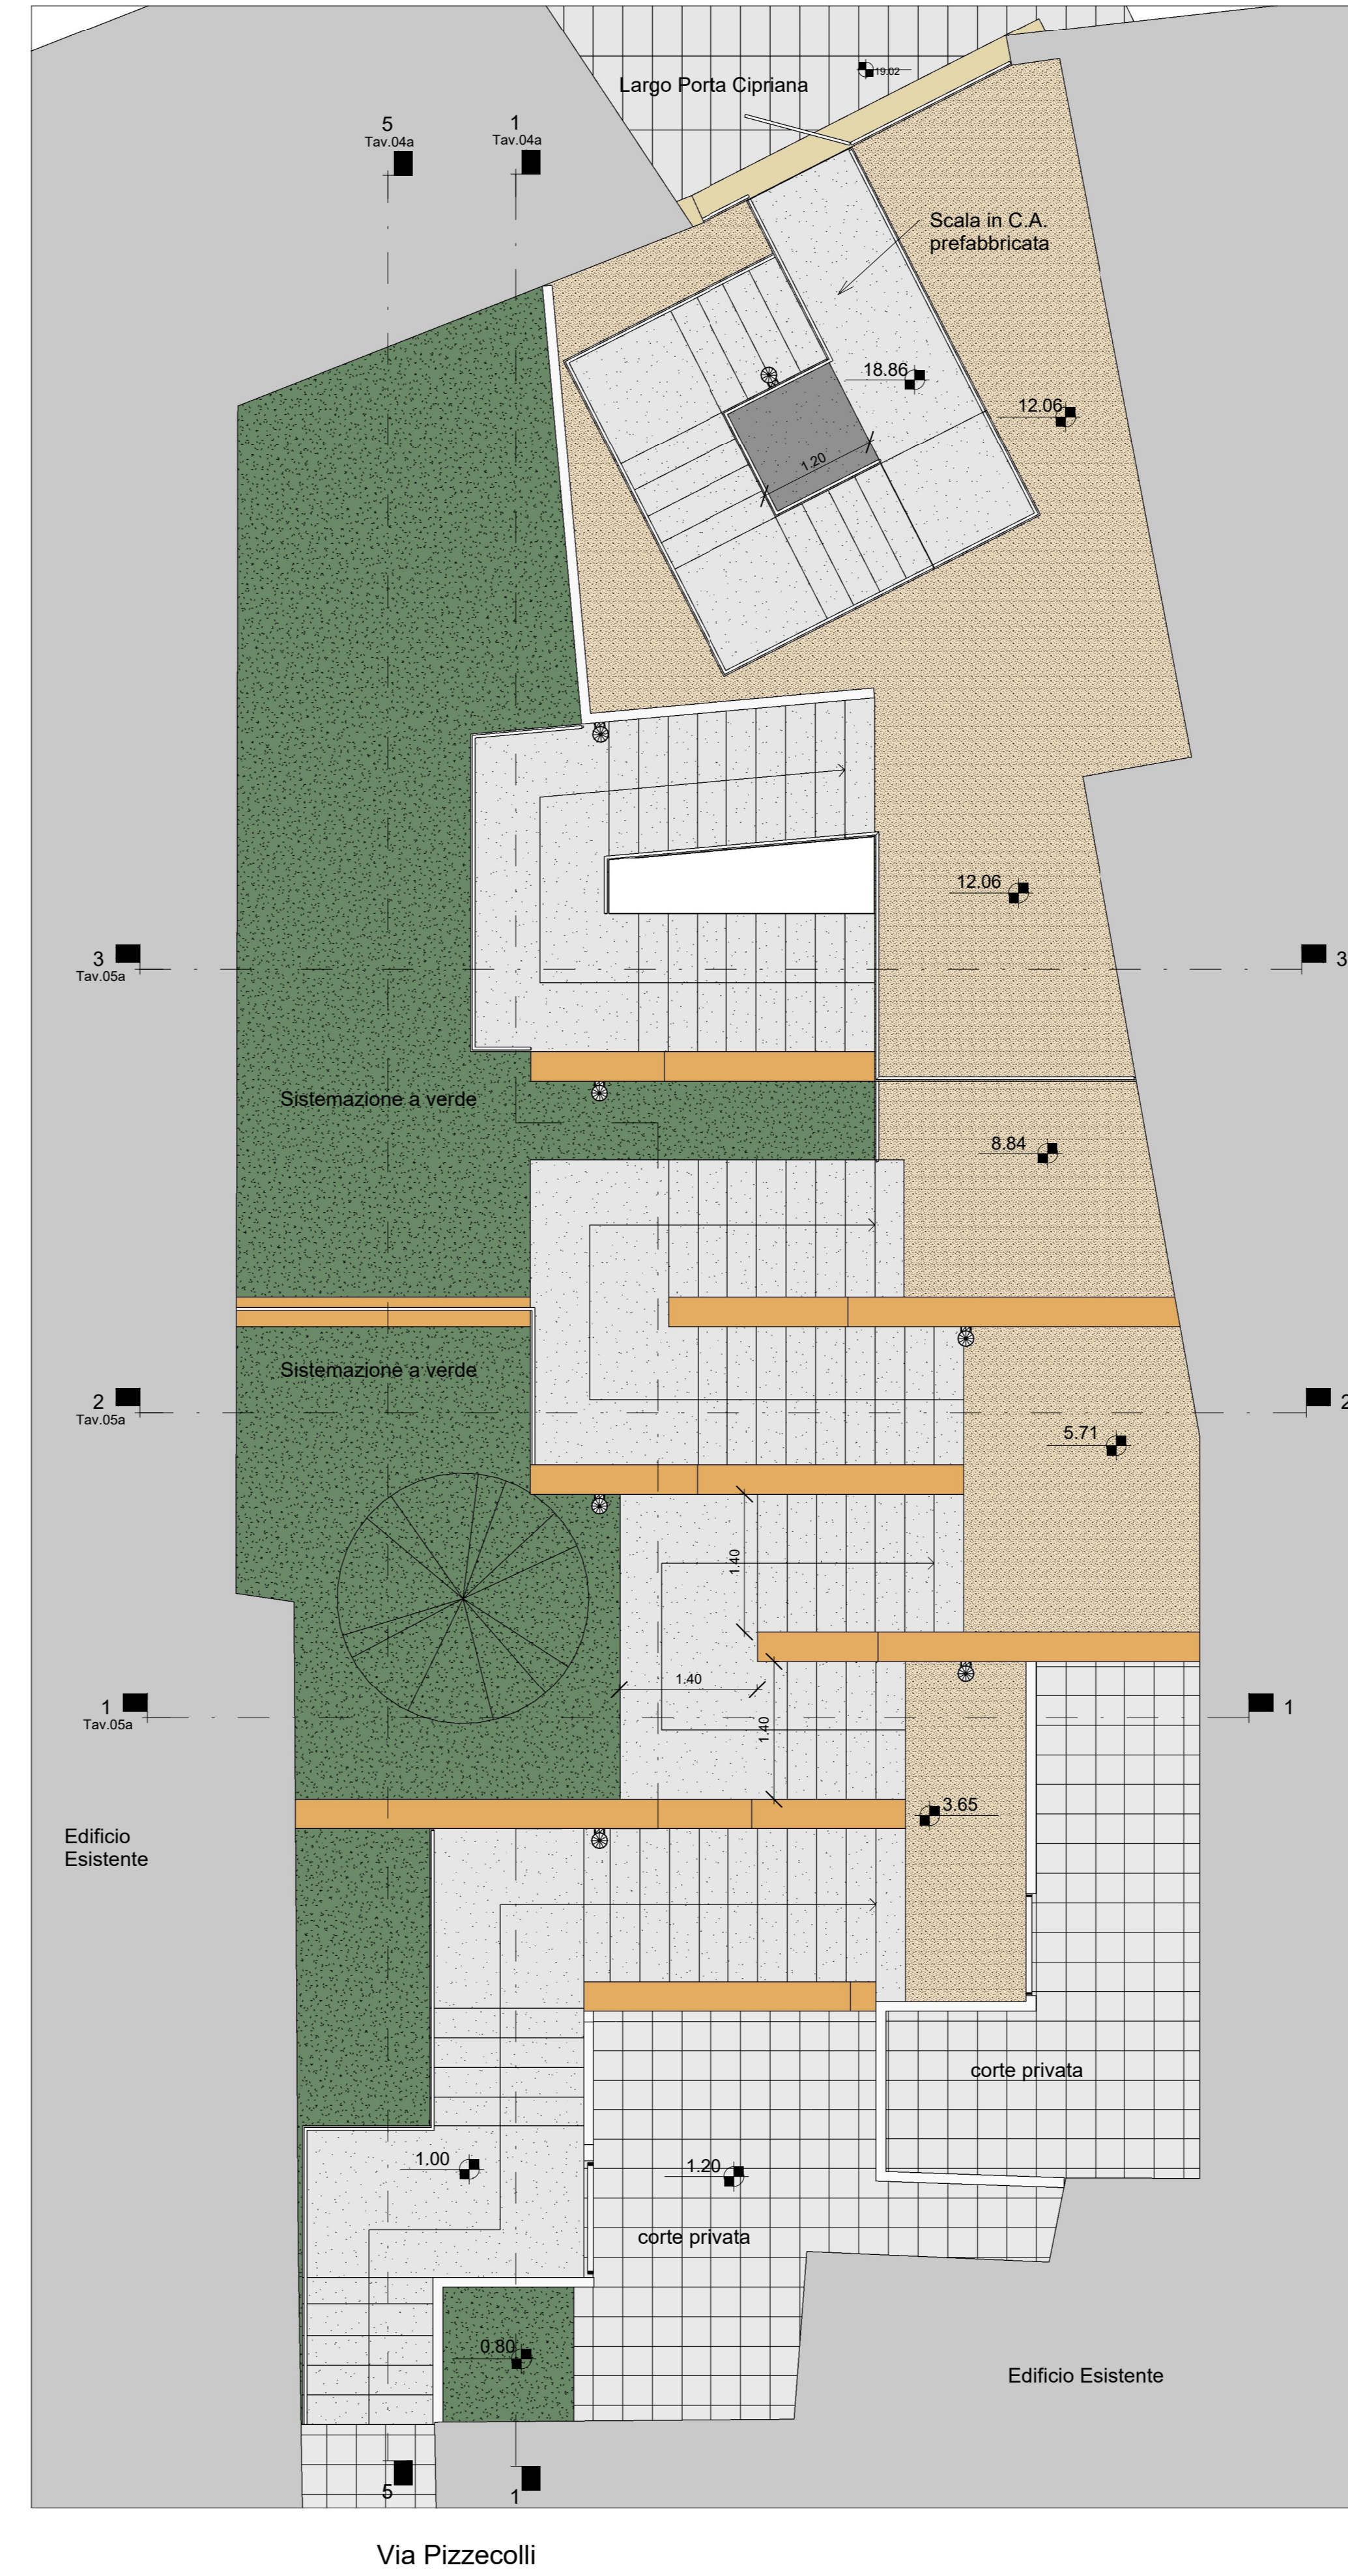

Prospetto Frontale

