


COMUNE DI ANCONA

DIREZIONE LL.PP e PROGRAMMAZIONE - GRANDI OPERE
RIQUALIFICAZIONE URBANA - SPORT

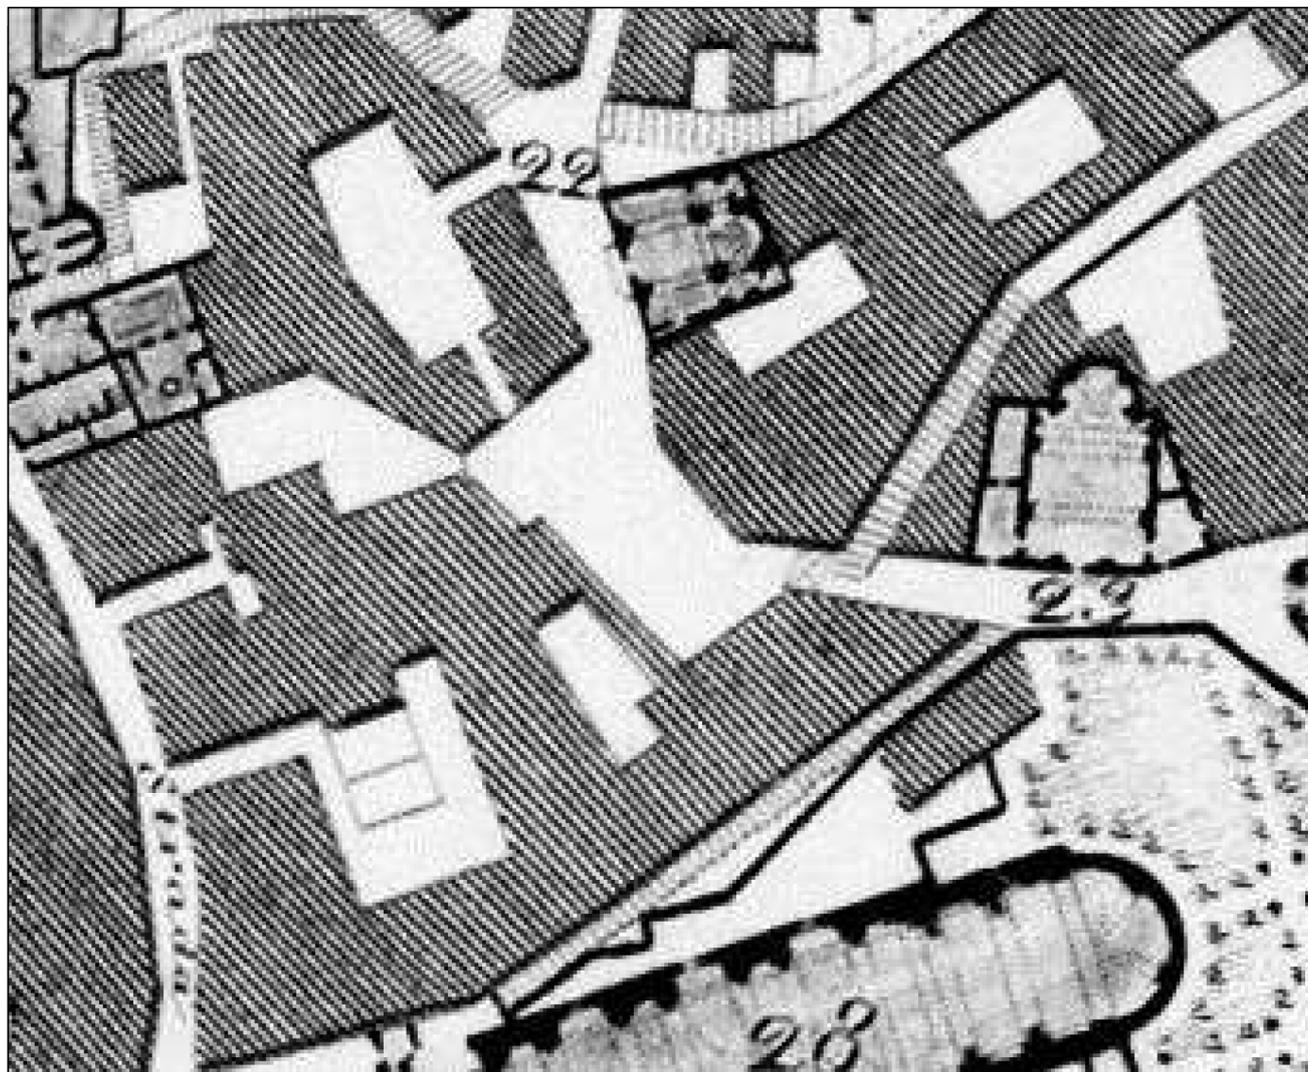

riqualificazione urbana ambito
VIA PIZZECOLLI - VIA BIRARELLI
PROGETTO ESECUTIVO
architettonico

dirigente : ing. Stefano Capannelli
responsabile del procedimento : arch. Patrizia Piatteletti

progetto architettonico:
arch. Patrizia Piatteletti UTC
ing. Riccardo Raccosta UTC

collaboratori:
geom. Danilo Manzotti UTC
geom. Rocco De Sanctis UTC
geom. Umberto Montesi UTC
ing. Diego Macchione UTC
geom. Stefano Mancinelli UTC

progetto strutturale:
ing. Roberto Giacchetti

coordinatore sicurezza:
ing. Alessia Montucchiari


TAV.08

SCALA

Particolari costruttivi

stangone di bordatura con risvolto verticale

balastra in acciaio zincato in piatti 60x15 e tondi Ø12

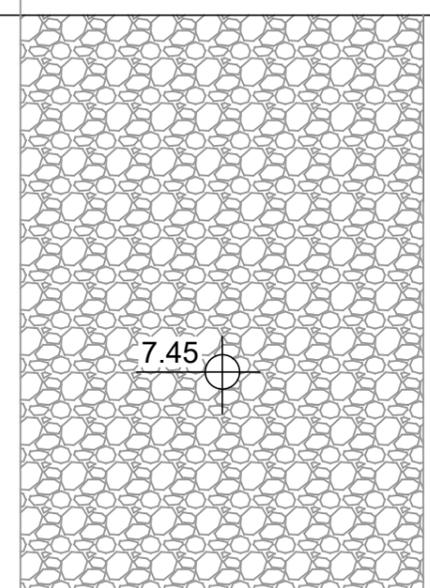

7.45



10

9

8

7

6

5

4

3

2


1

18 alzate da 17.38 pedata 30

profilo corrimano in tubo di acciaio zincato e verniciato Ø33 - fissaggi ogni metro circa con tasselli alla parete in c.a.

0.30

pozzetto di ispezione con coperchio a riempimento con maniglia estraibile in lamiera zincata 15/10 - Dim.40x40

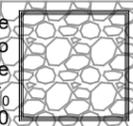

5.71

pietta sifonata a scarico verticale - dim.25x25




pianerottolo in cls lavato - fibrorinforzato e colorato - pezzature 10/20 mm



6 7 8 9 10 11 12

stangone di bordatura con risvolto verticale

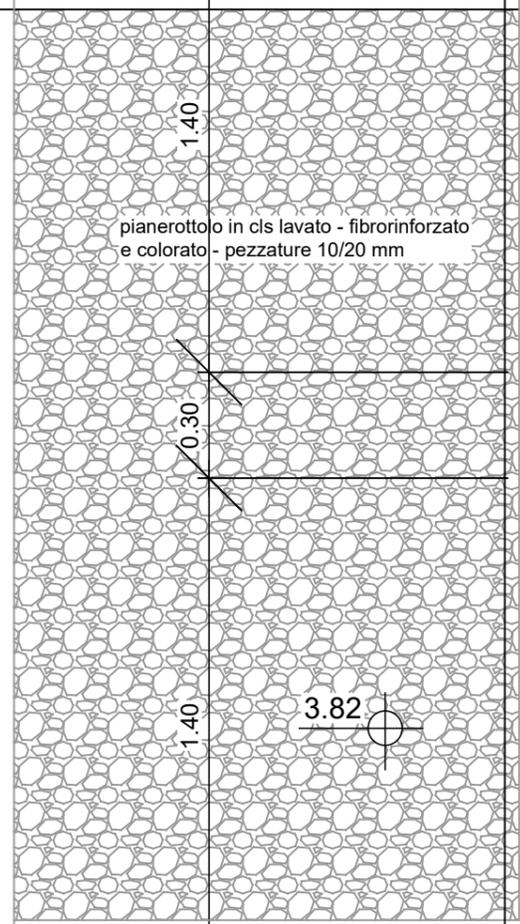


1.40

pianerottolo in cls lavato - fibrorinforzato e colorato - pezzature 10/20 mm

0.30

1.40

3.82

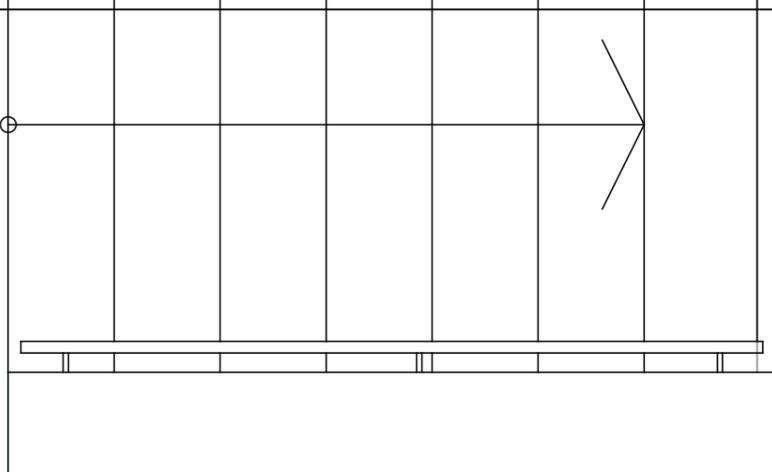


12 alzate da 17.16 pedata 30

3.65


5 4 3 2 1

0.30

PARTICOLARI DELLA SCALA
PIANTA
scala 1:20

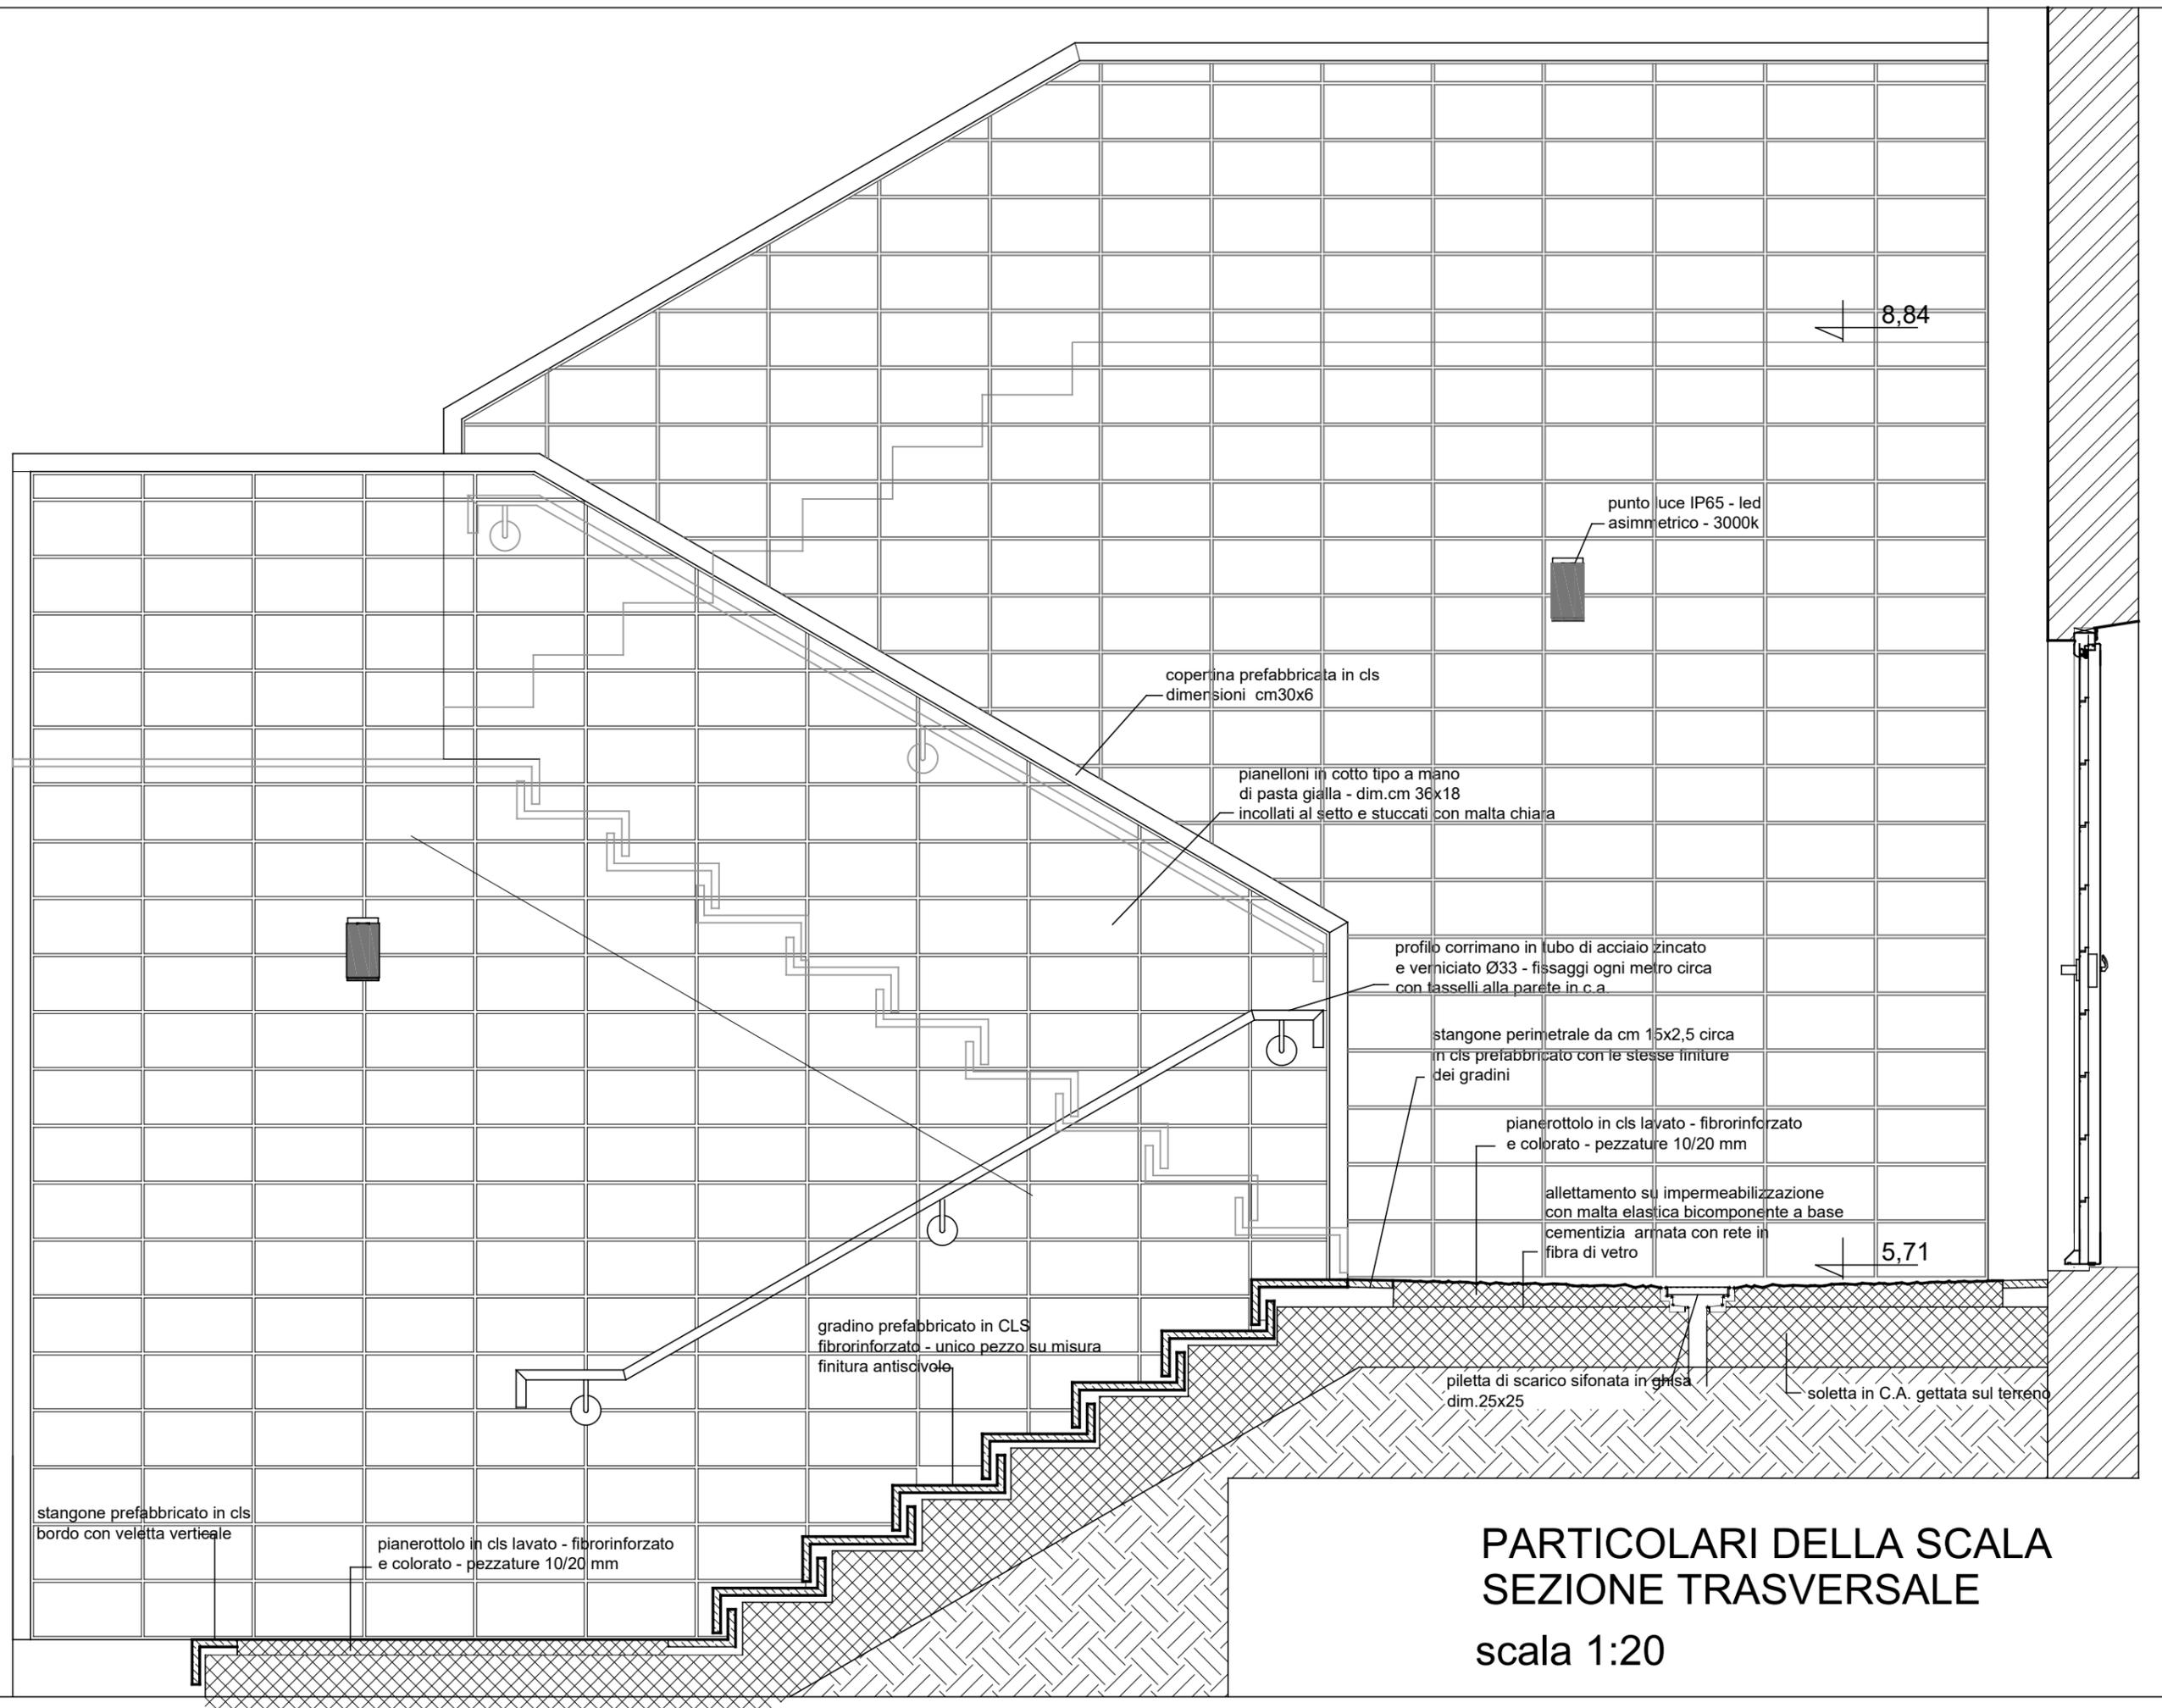

PARTICOLARI DELLA SCALA
SEZIONE TRASVERSALE
 scala 1:20

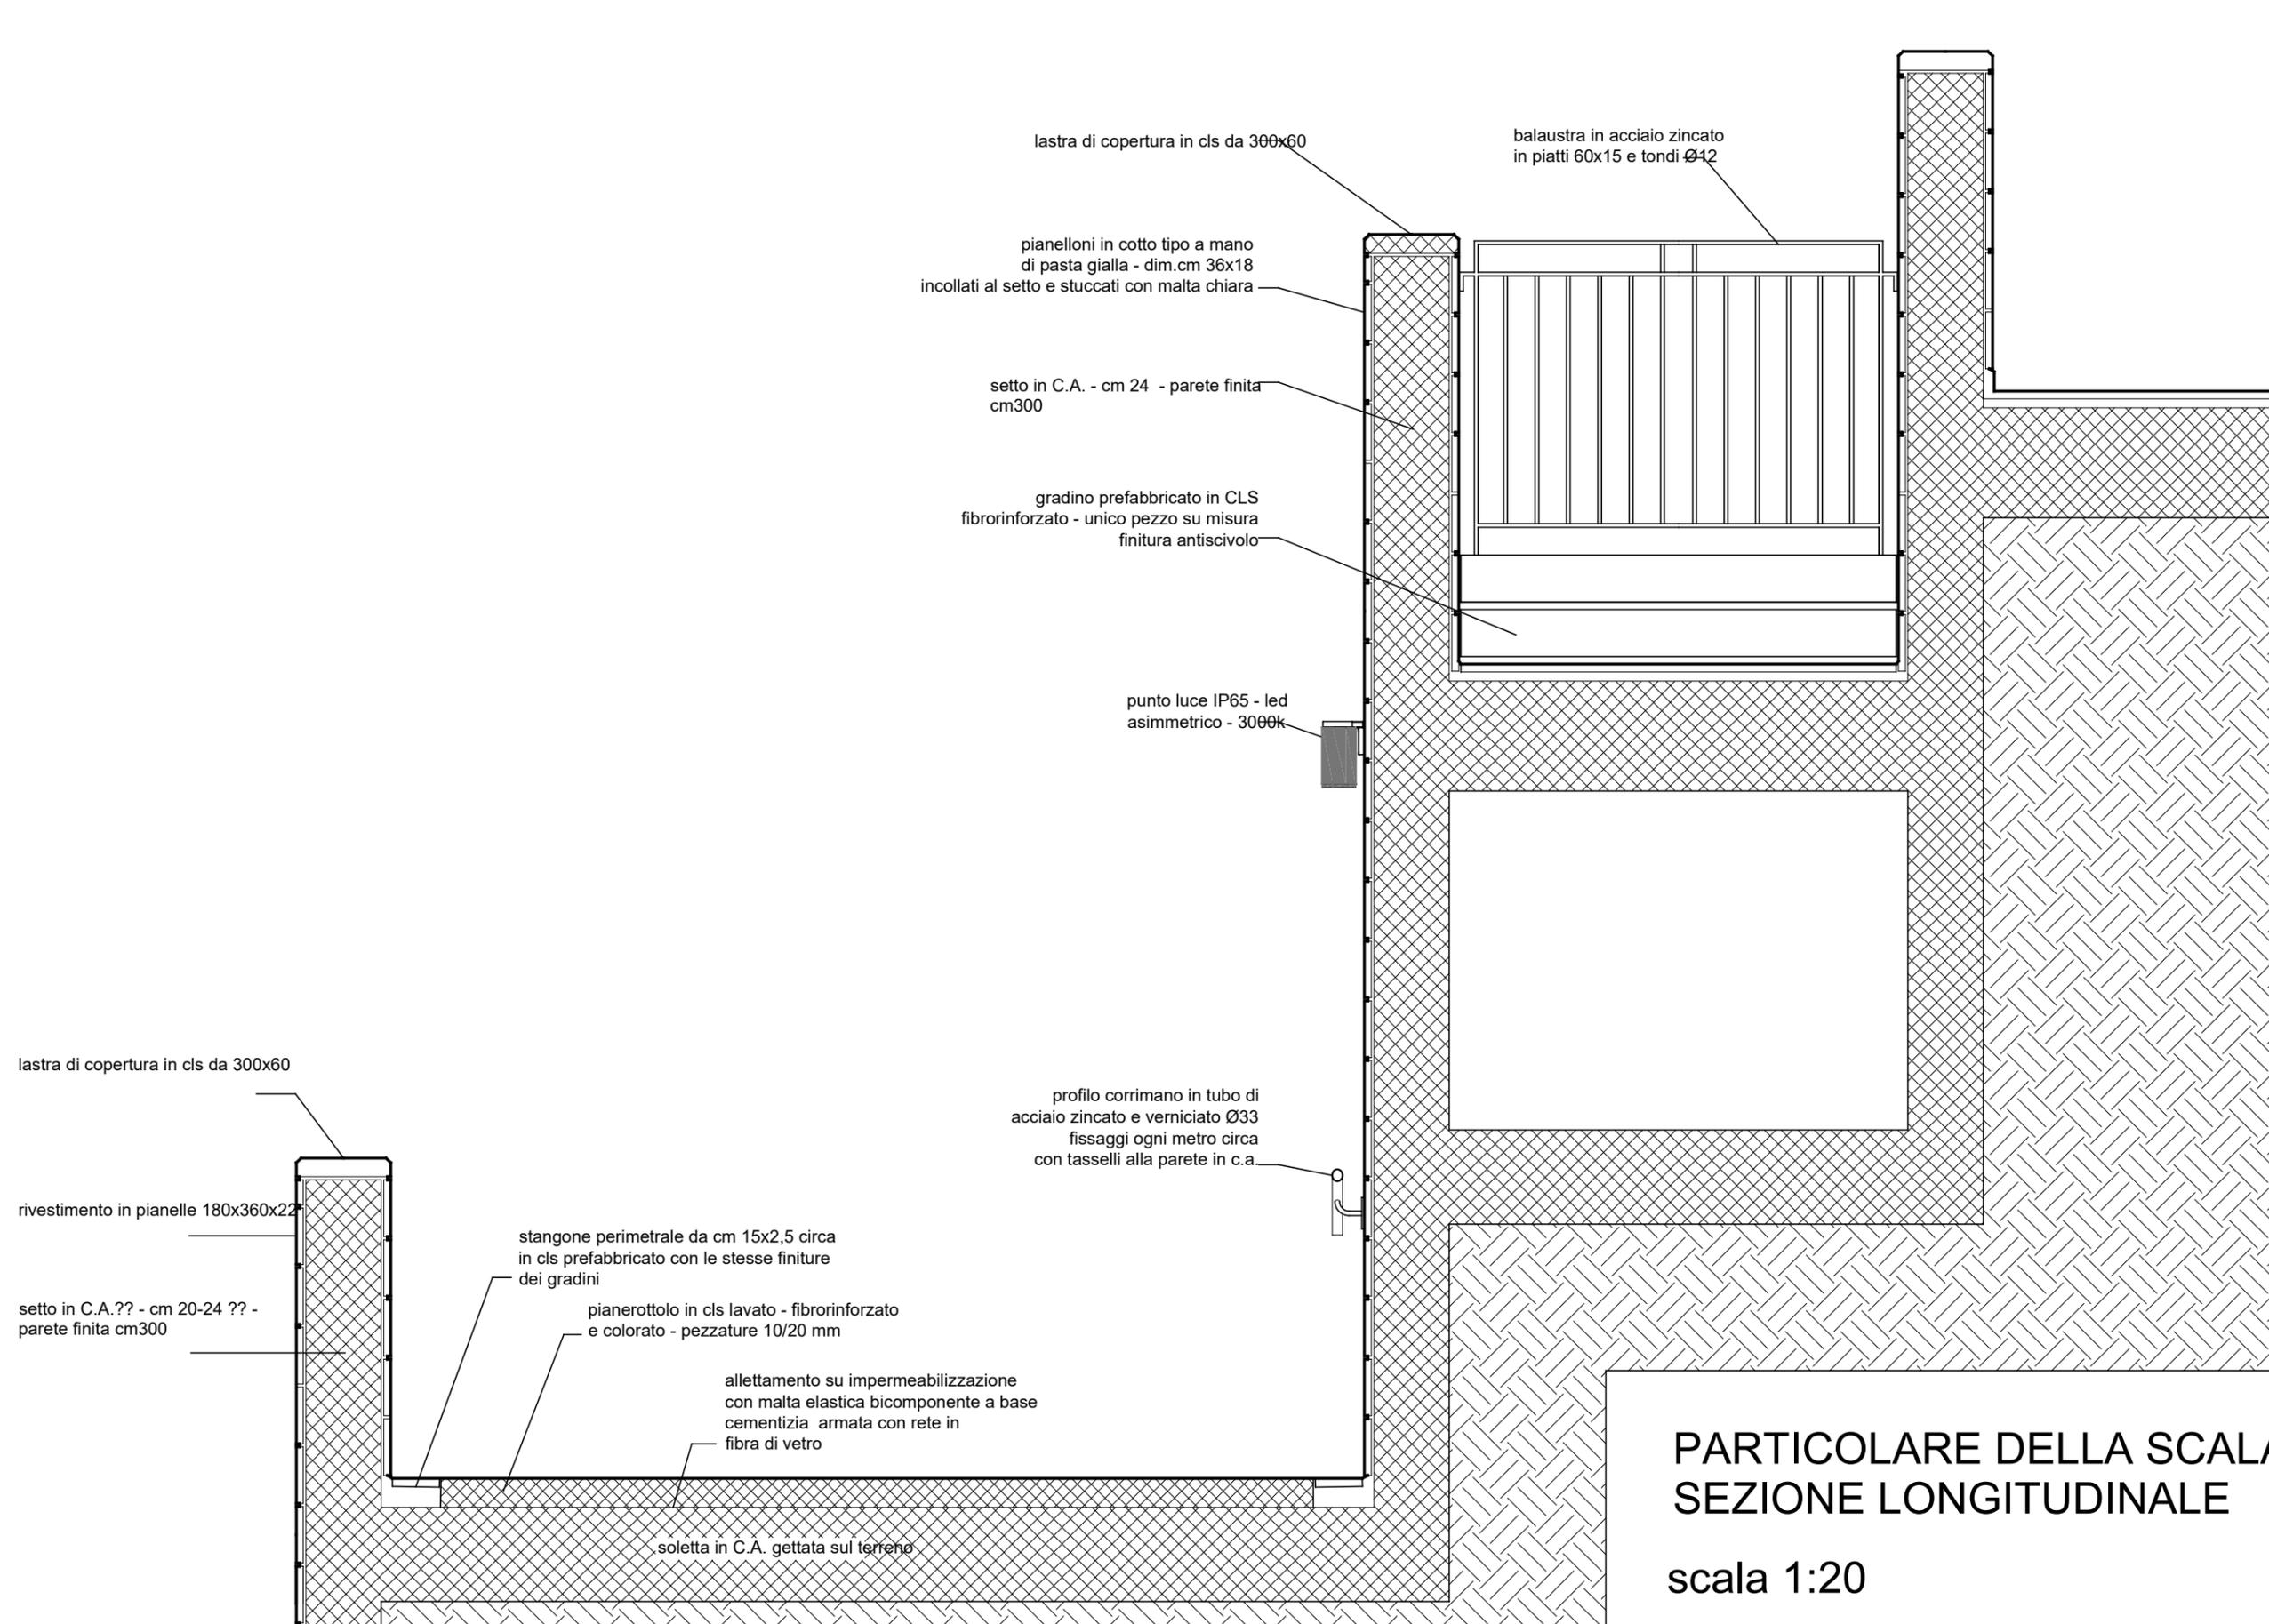

PARTICOLARE DELLA SCALA
SEZIONE LONGITUDINALE
 scala 1:20