



PARTICOLARE PALO ILLUMINAZIONE

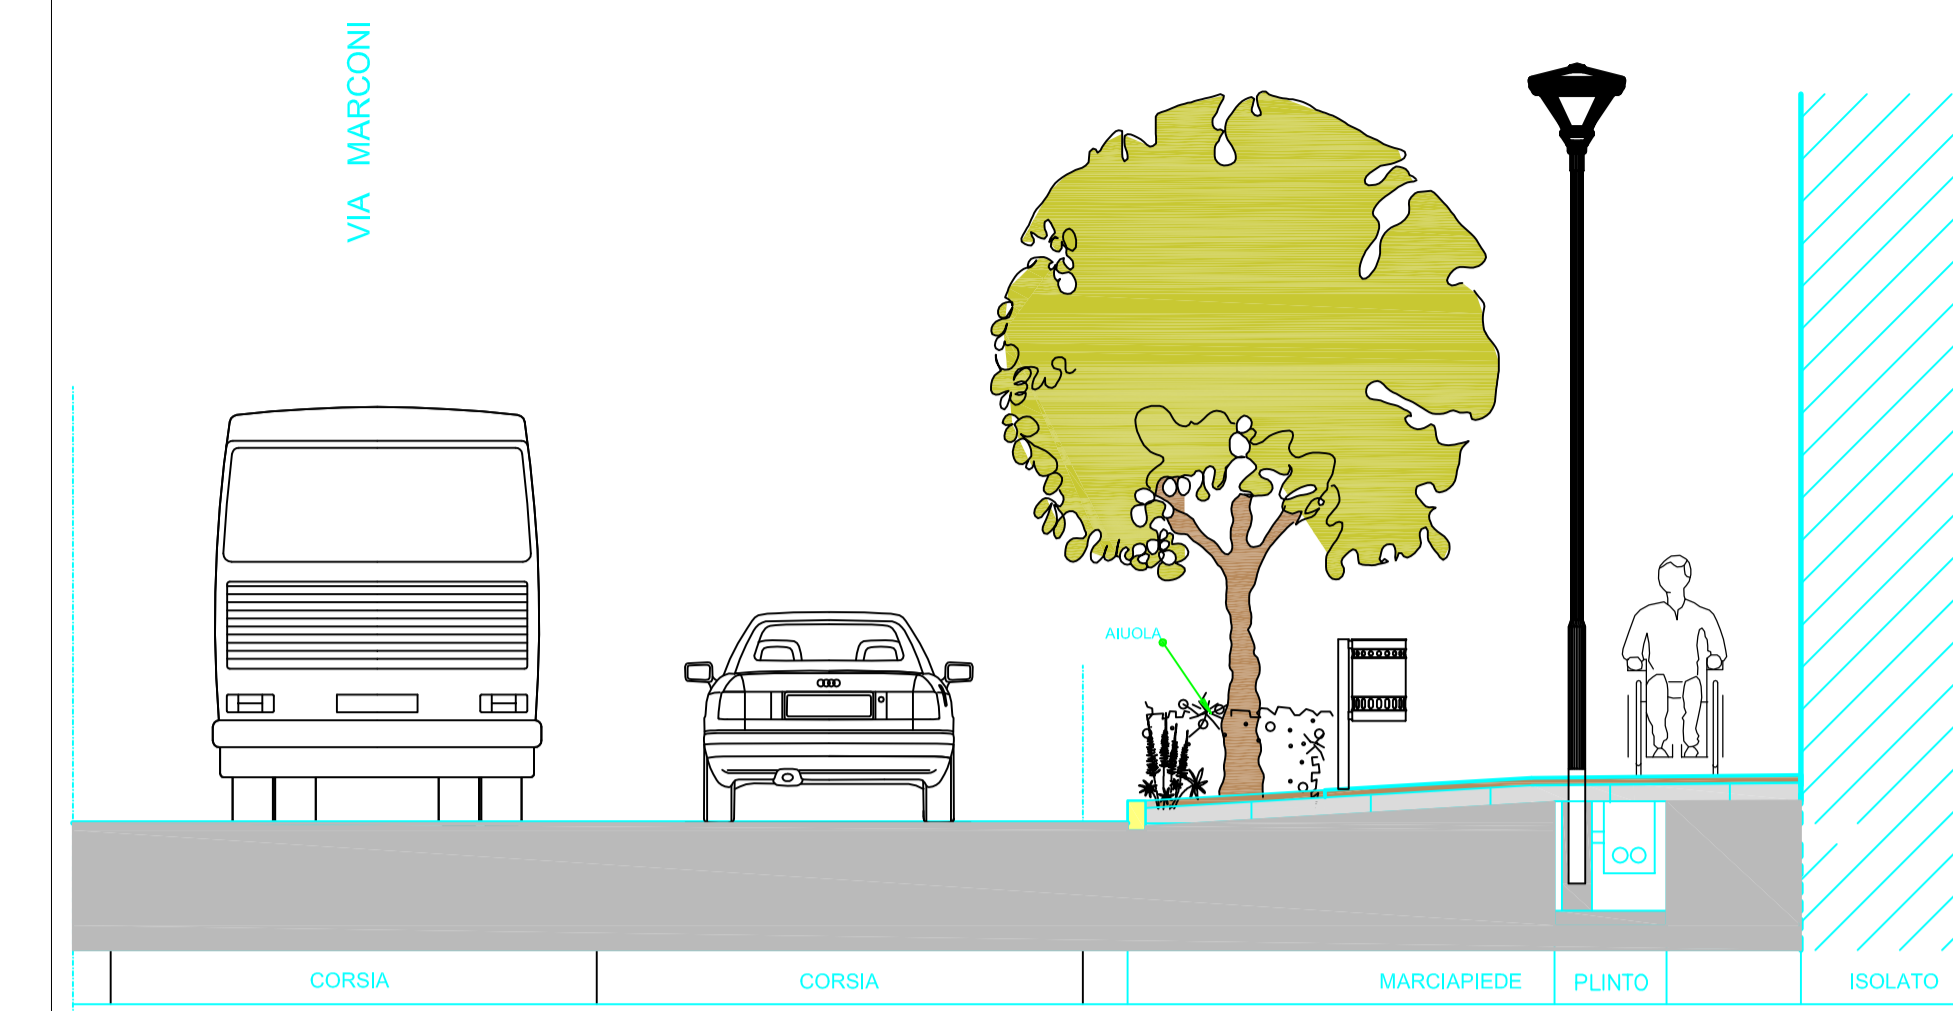

SCALA 1:50

LEGENDA	
	Corpo illuminante a tecnologia led tipo Contemporary Cree o similare da 45W costituito da palo di sostegno H=4.5 m e plinto portapalo. Sistema in doppio isolamento e grado di protezione IP65.
	Tubazione flessibile in polietilene a doppia parete resistenza allo schiacciamento 450 N installato su scavo predisposto. Diam. 110 mm.
	Calata discendente cavo elettrico.

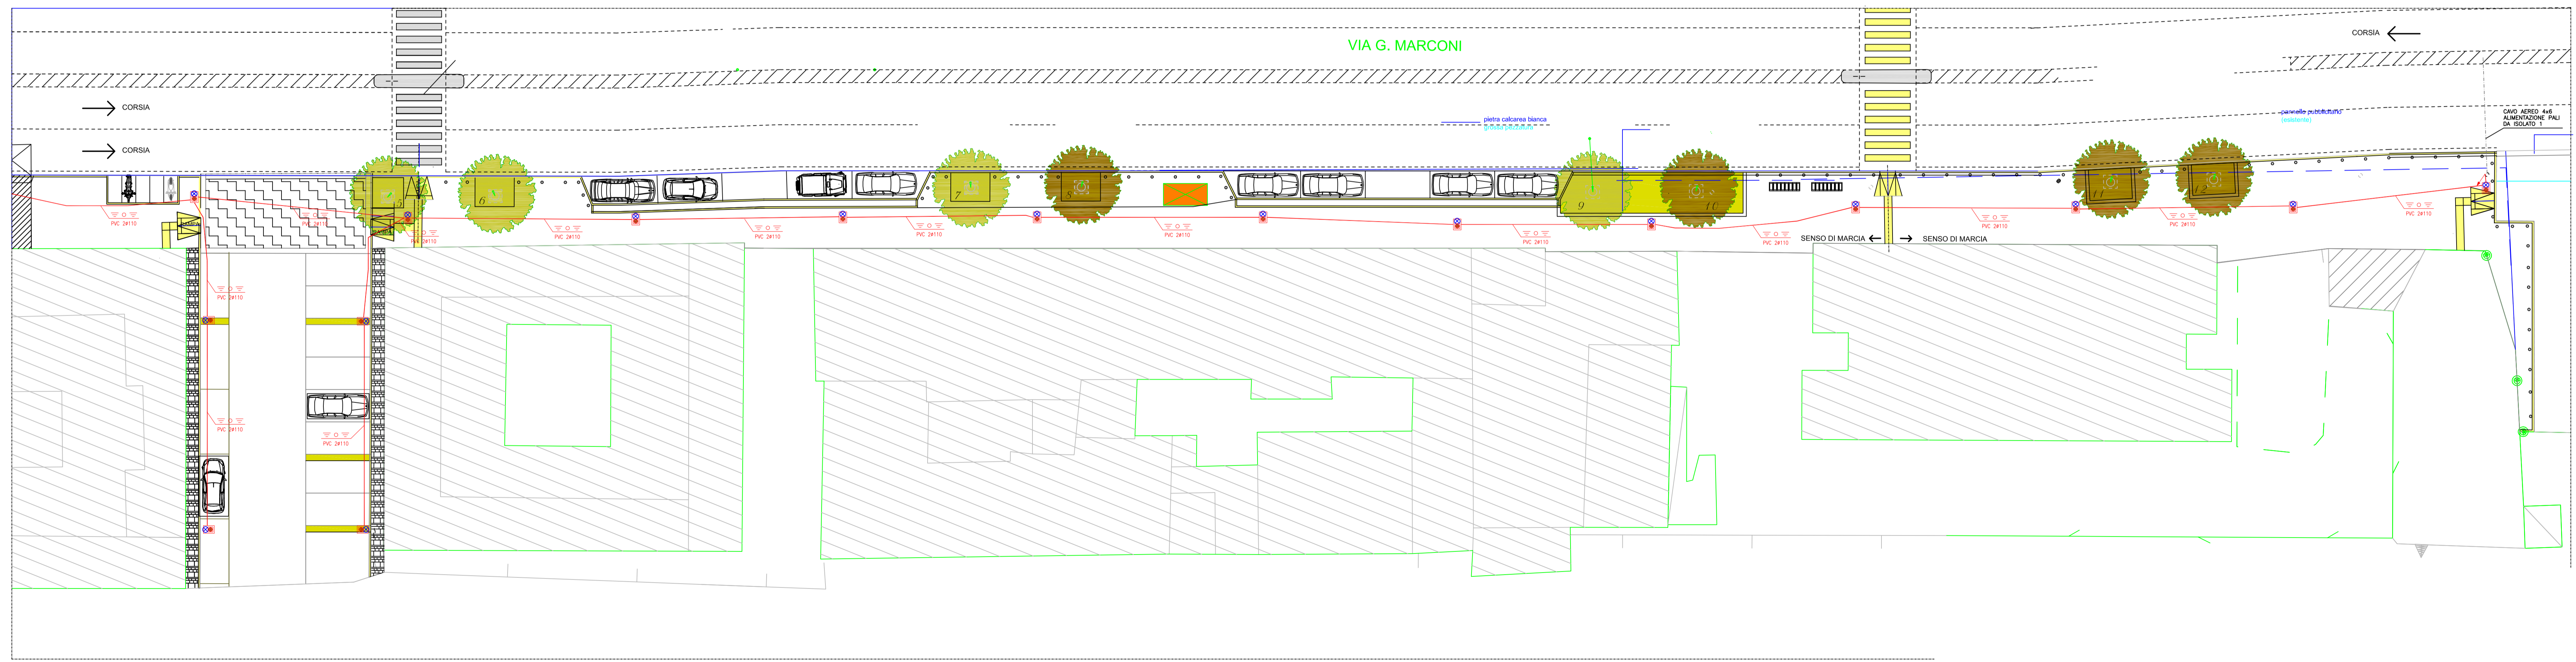

PLANIMETRIA LATO MARE - DIREZIONE STAZIONE  
SCALA 1:200

R.T.P. via Rismondo 15  
Maggio 2019  
Edizione 1, Revisione 2

**Filomena E. Filomena R. Tombolini S. Volpini M.**

PROGETTO ESECUTIVO  
**16 - MARCIAPIEDE LATO MARE**  
STAZIONE-IMPIANTI ELETTRICI  
PIANTA E SEZIONE SCALA 1:200

COMUNE DI ANCONA  
DIREZIONE LAVORI PUBBLICI  
RIQUALIFICAZIONE URBANA

G5A—RIQUALIFICAZIONE DEL VIA-  
LE DI ACCESSO ALLA PERIFERIA  
STORICA—QUARTIERE ARCHI

Firma del Capo gruppo

Firma del rap.